


EHNOTUS

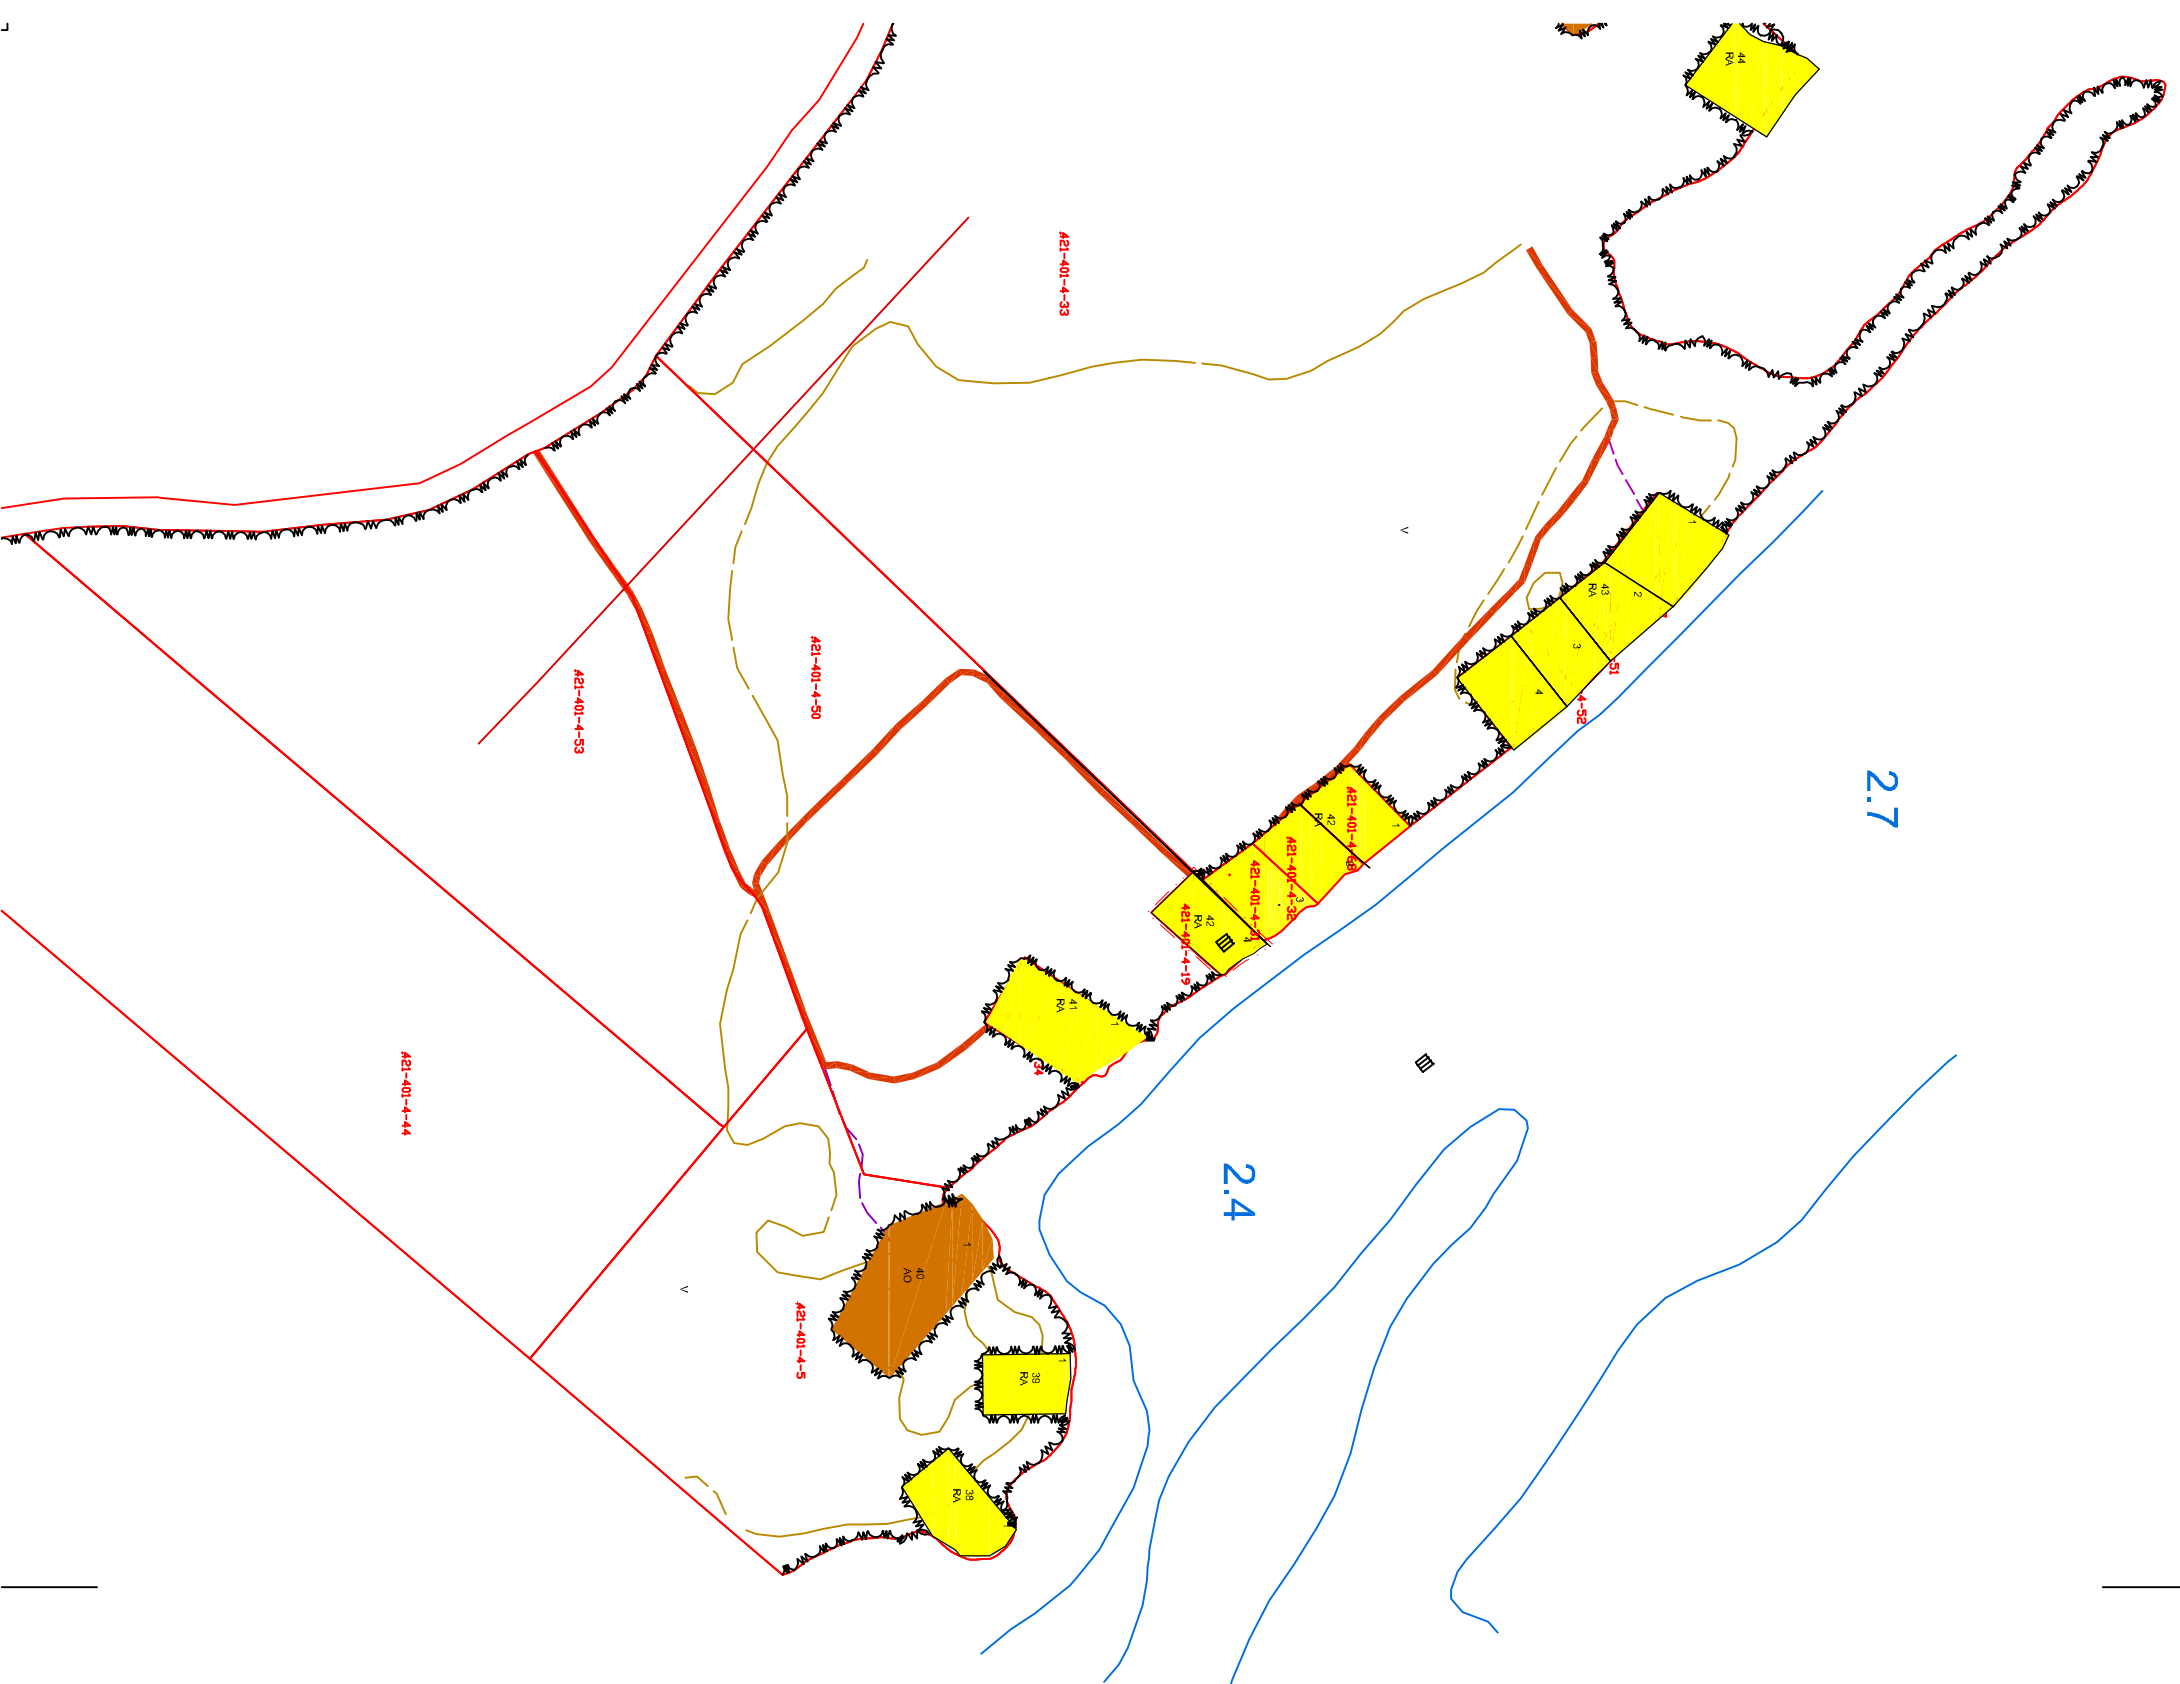

Kaupunginosa / kylä	Kortteli / Roco	Tontti / Roco	Viranomaisen merkintä
Lesti	42	4	
Rakennustoimenne			Piirustustyyli Karttapiiustus
Ranta-asemakaava			Piirustuksen sisältö Asemakaava 1 : 5000
Rakennuskohteen nimi ja osote			Suunnitteluala, työn numero ja piirustuksen numero
Muikkuranta 421-401-4-19 Heinosen tie 69440 Lestijärvi			
Suunnittelijan nimi ja päiväys			
R1 Jari Kangasvieri Lestijärvi 19.6.2016			ARK 1 2