


EMOIO TUIS

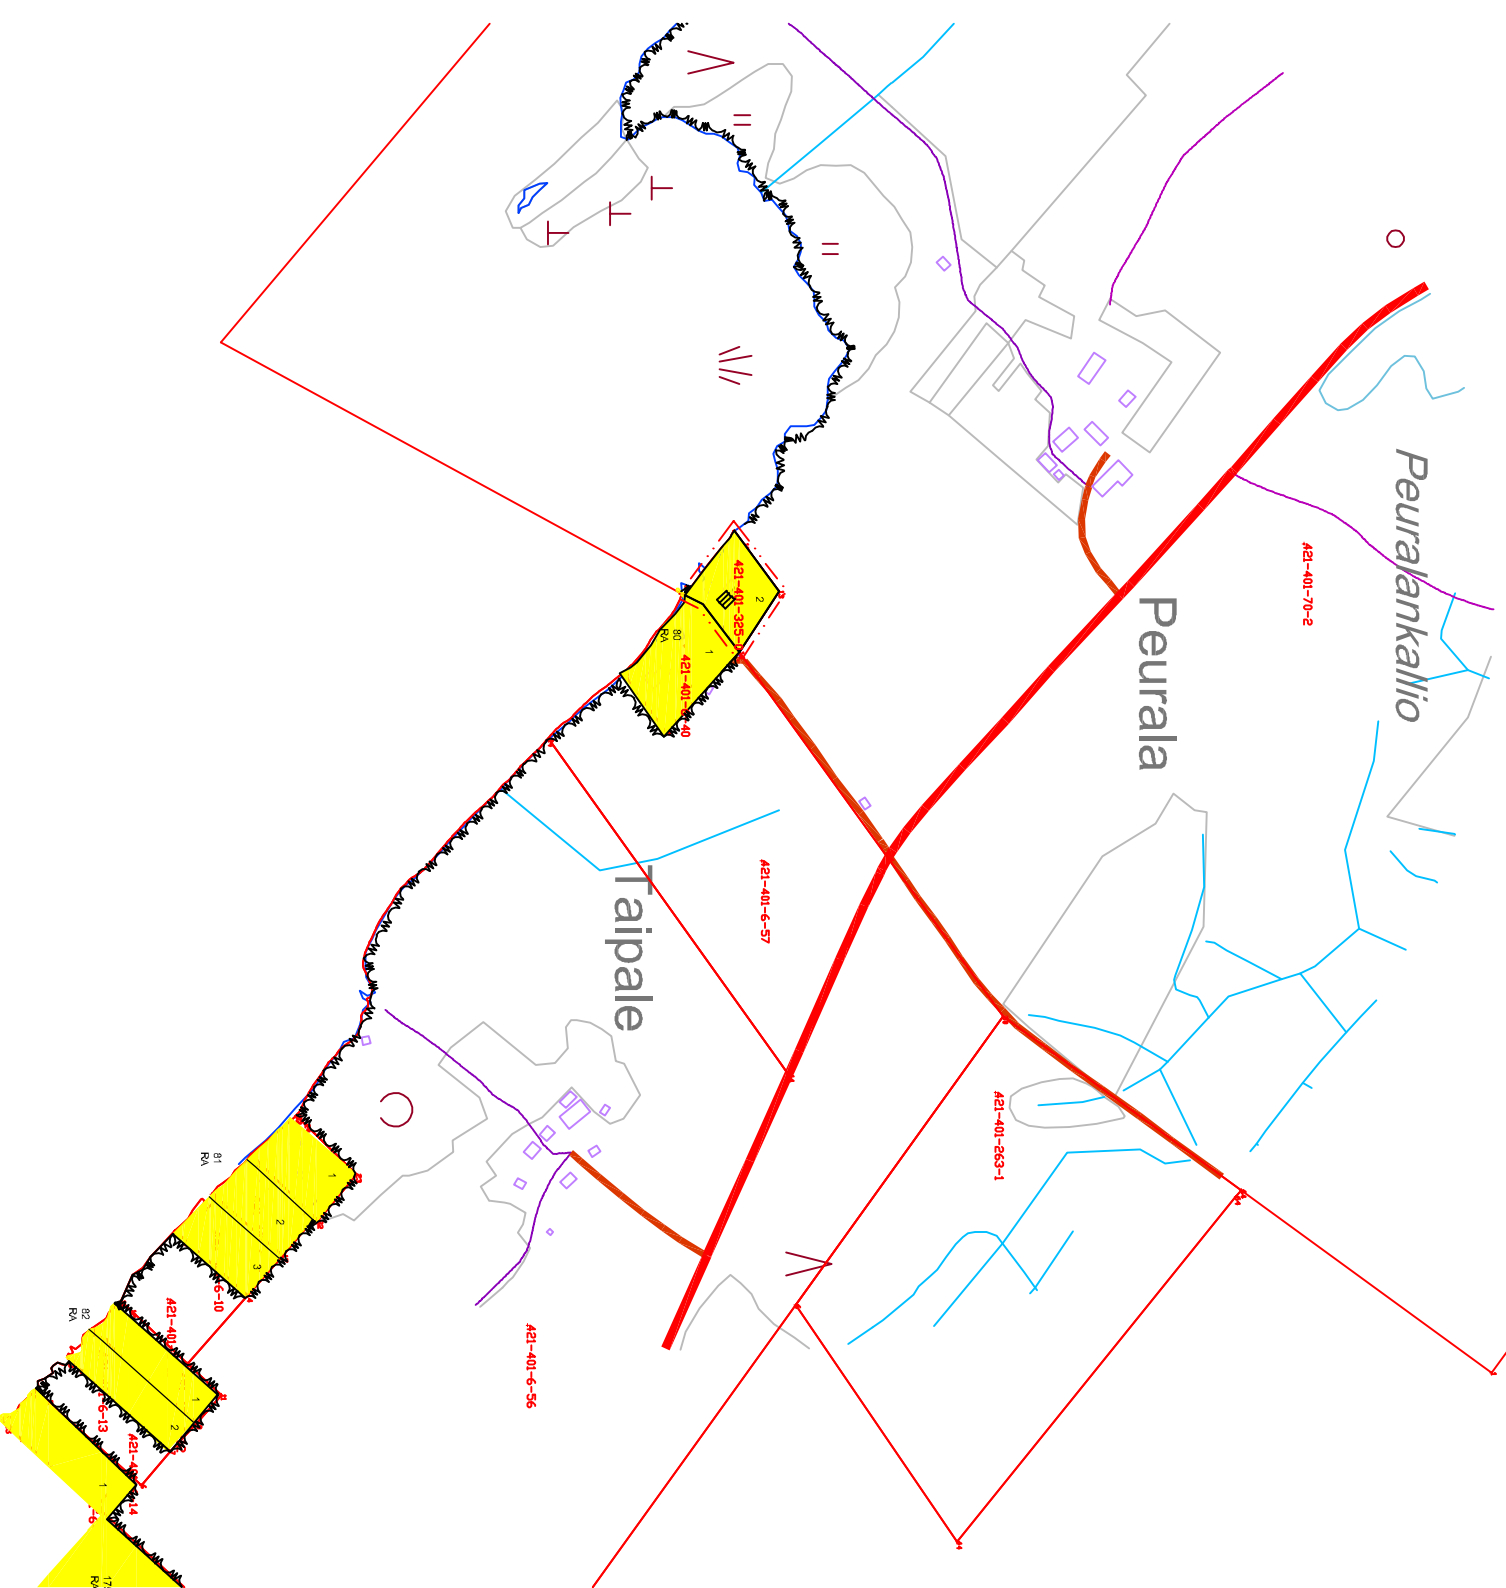

Kaupunginosa / kylä	Kortteli / Roco	Tontti / Roco	Viranomaisen merkintä
Lesti	80	2	
Rakennuskohteen nimi ja osat	Pitustalaji		
Ranta-asemakaava	Asemakaava		
Rakennuskohteen nimi ja osat	Pitustuksen sisältö		
Hajjala 421-401-325-0	Asemakaava 1 : 5000		
Peuralantie			
69440 Lestijärvi			
Suunnittelijan nimi ja päiväys	Suunnitteluala, työn numero ja pitustuksen numero		
Ri Jari Kangasvieri Lestijärvi 19.6.2016	ARK 1 2		