


# EHNOTUNNUS

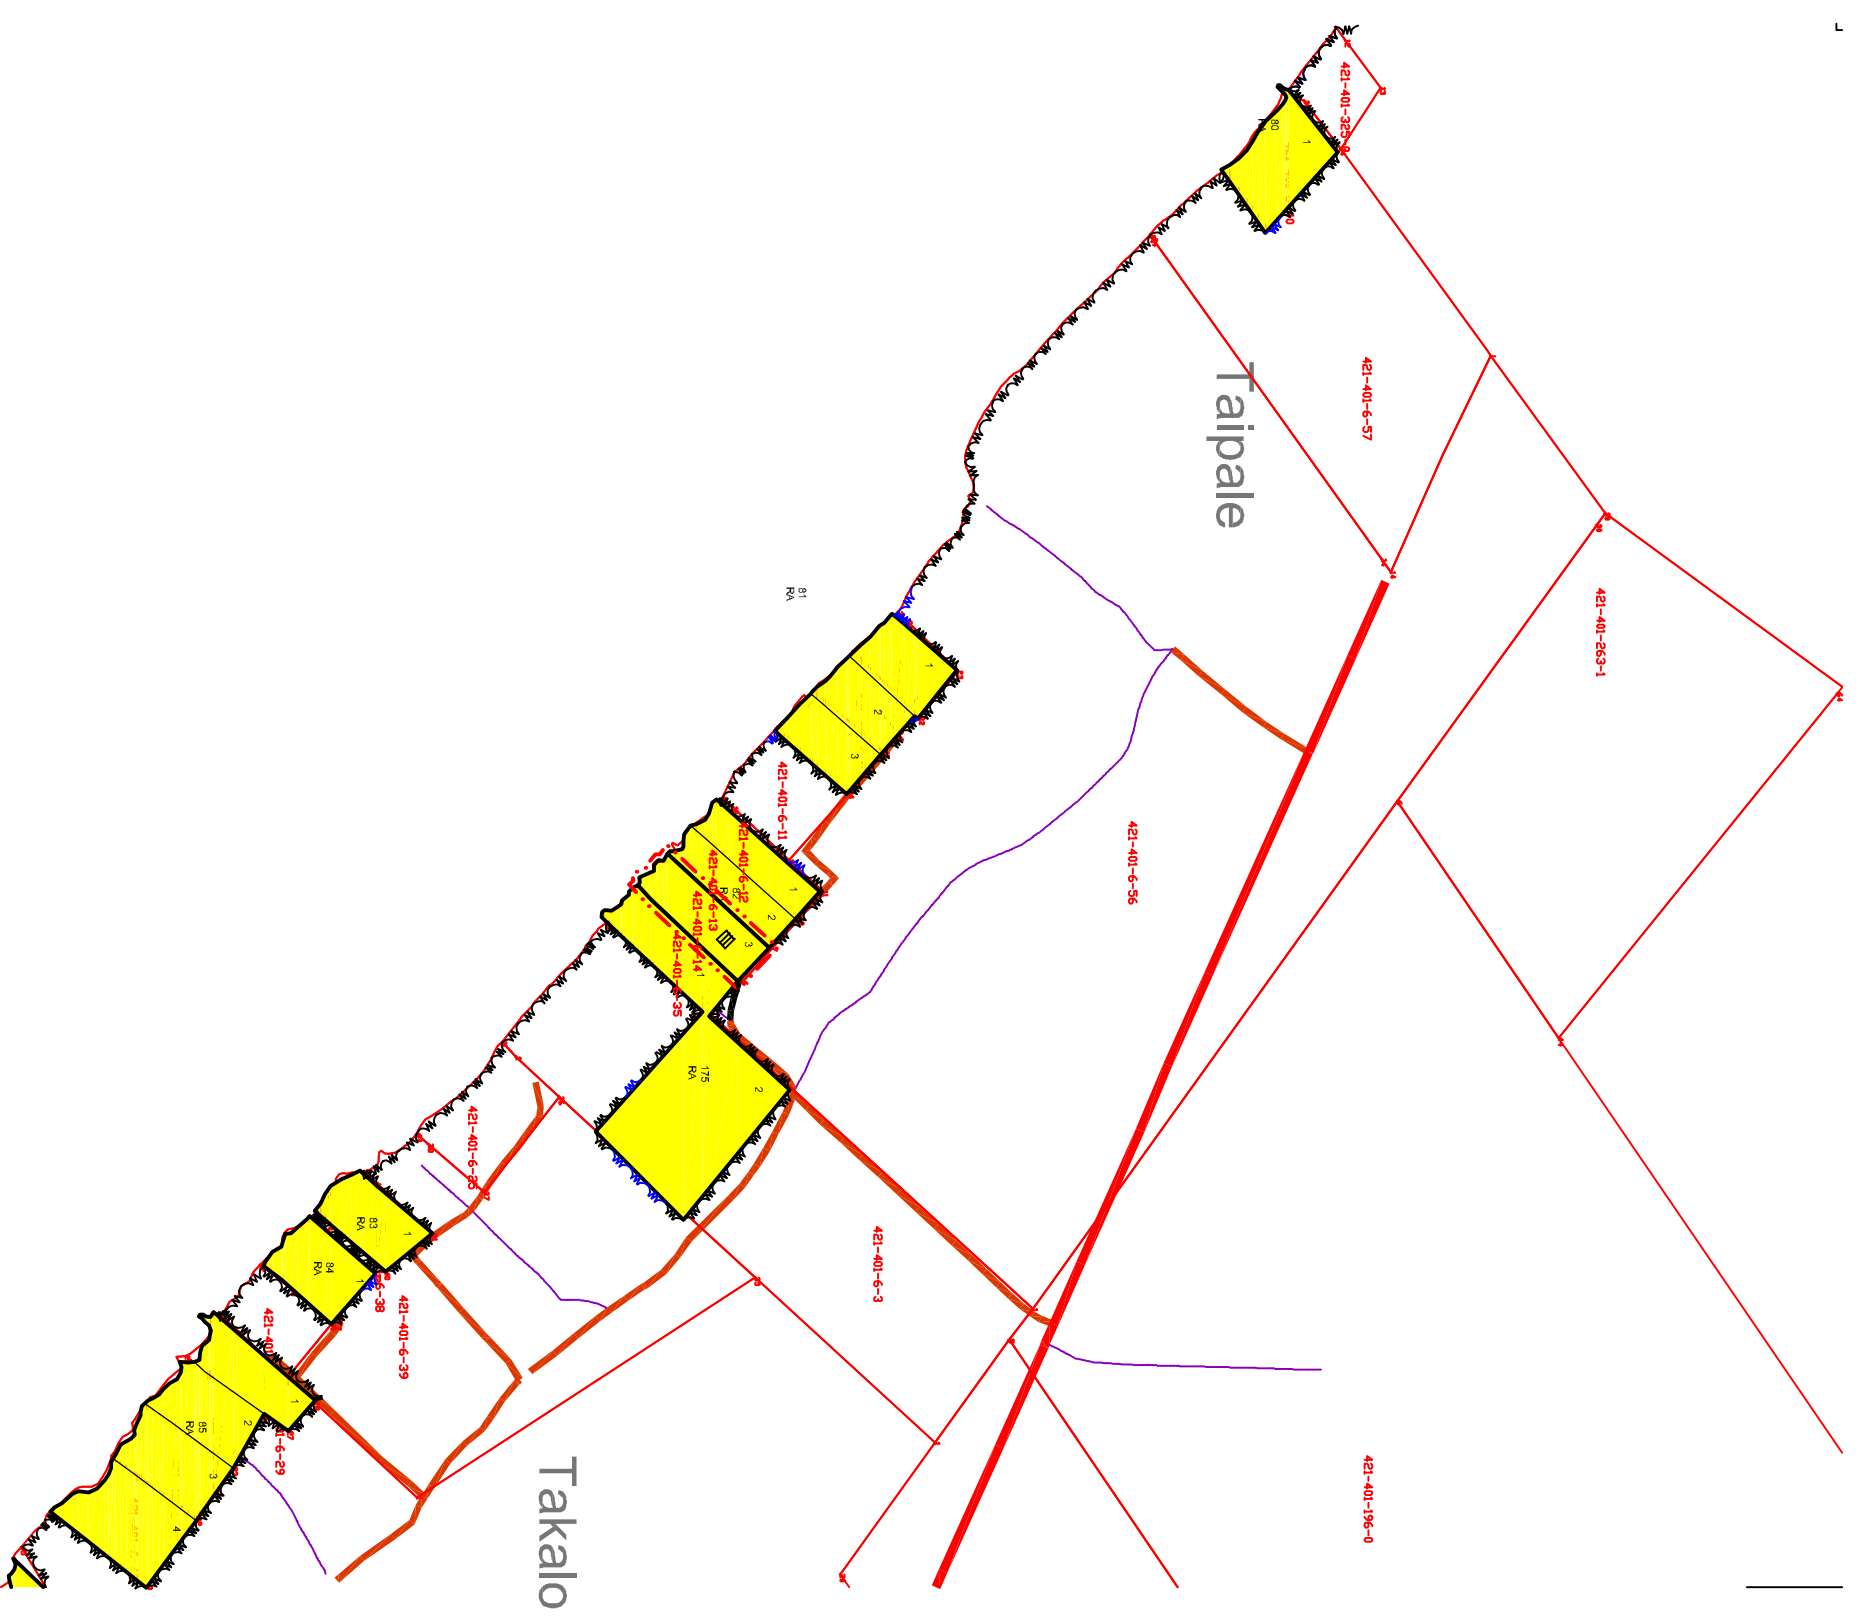

Kaupunginosa / kyla	Kortteli / Roco	Tontti / Roco	Viranomaisen merkintäjä
Lesti	82	1	
Rakennustoimenne			Piirustuslaji
Ranta-asemakaava			Karttapiiustus
Rakennuskohteen nimi ja osake			Piirustuksen sisältö
Riihiniemi 421-401-6-14 Takalontie 69440 Lestijärvi			Asemakaava 1 : 5000
RI Jari Kangasvieri Lestijärvi 16.6.2016			Suunnitteluala, työn numero ja piirustuksen numero
			ARK 1
			<b>2</b>