



Saunatupa, Lehtoranta 25B

Versiopvm: 24.11.2017

Nämä piirustukset ovat
Kontiotuote Oy:n omaisuutta.
Näiden hyödyntäminen ilman
kirjallista lupamme on tekijän-
oikeustain nojalla kielletty.

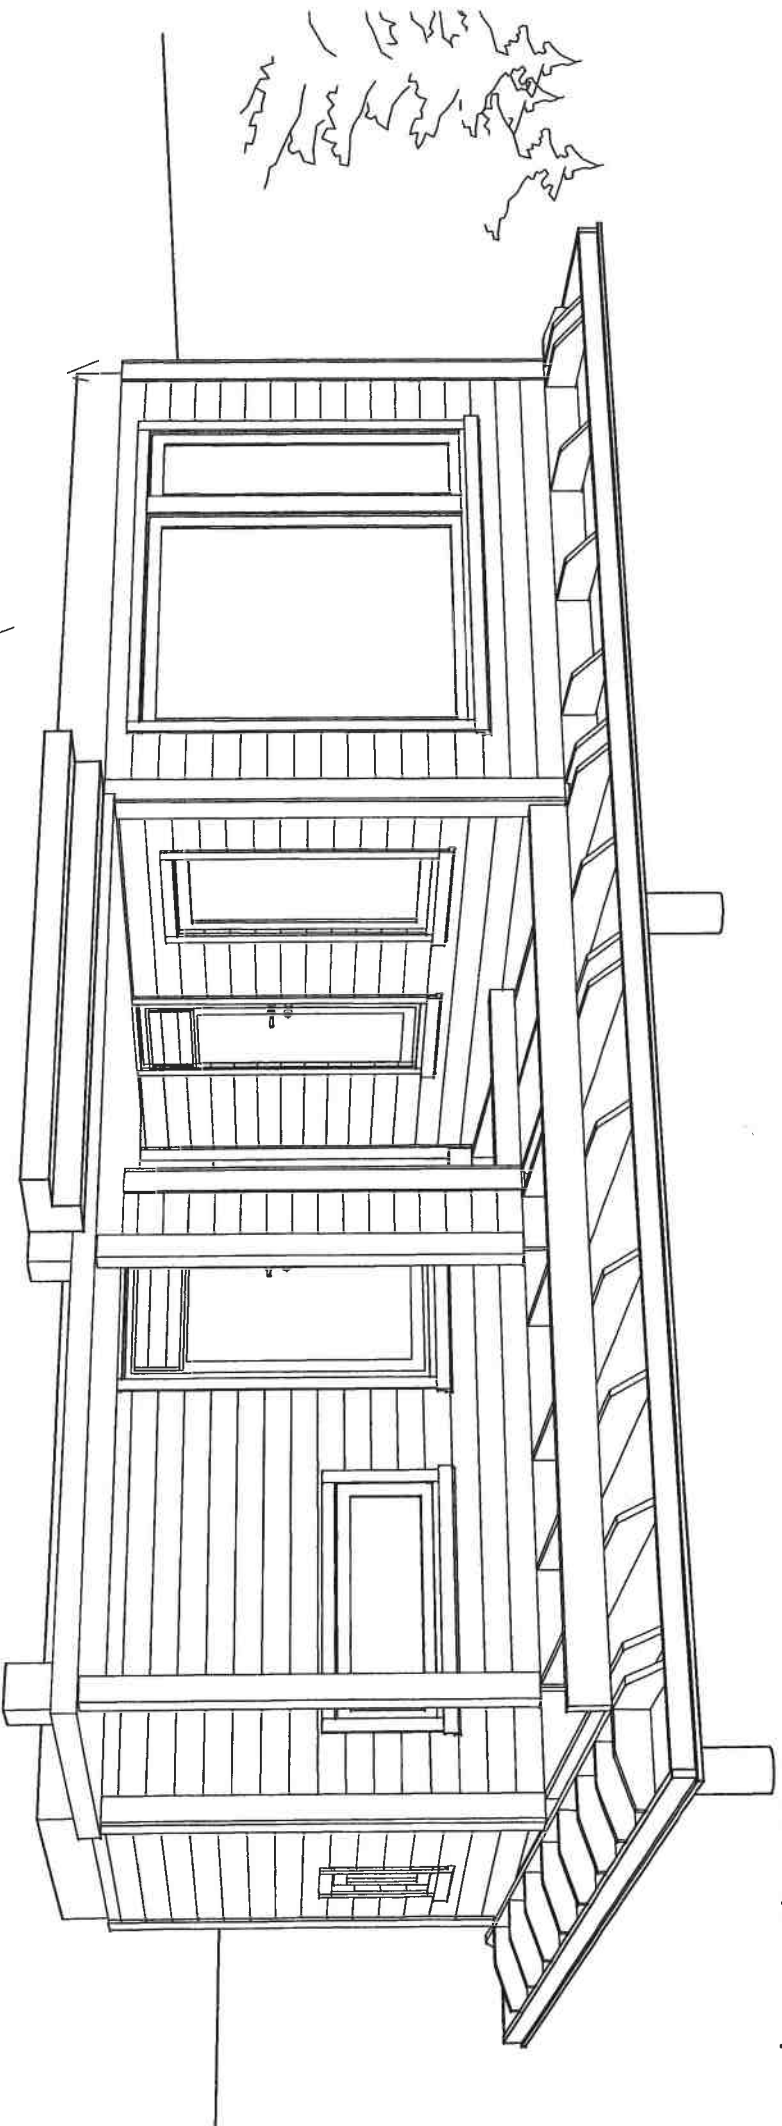

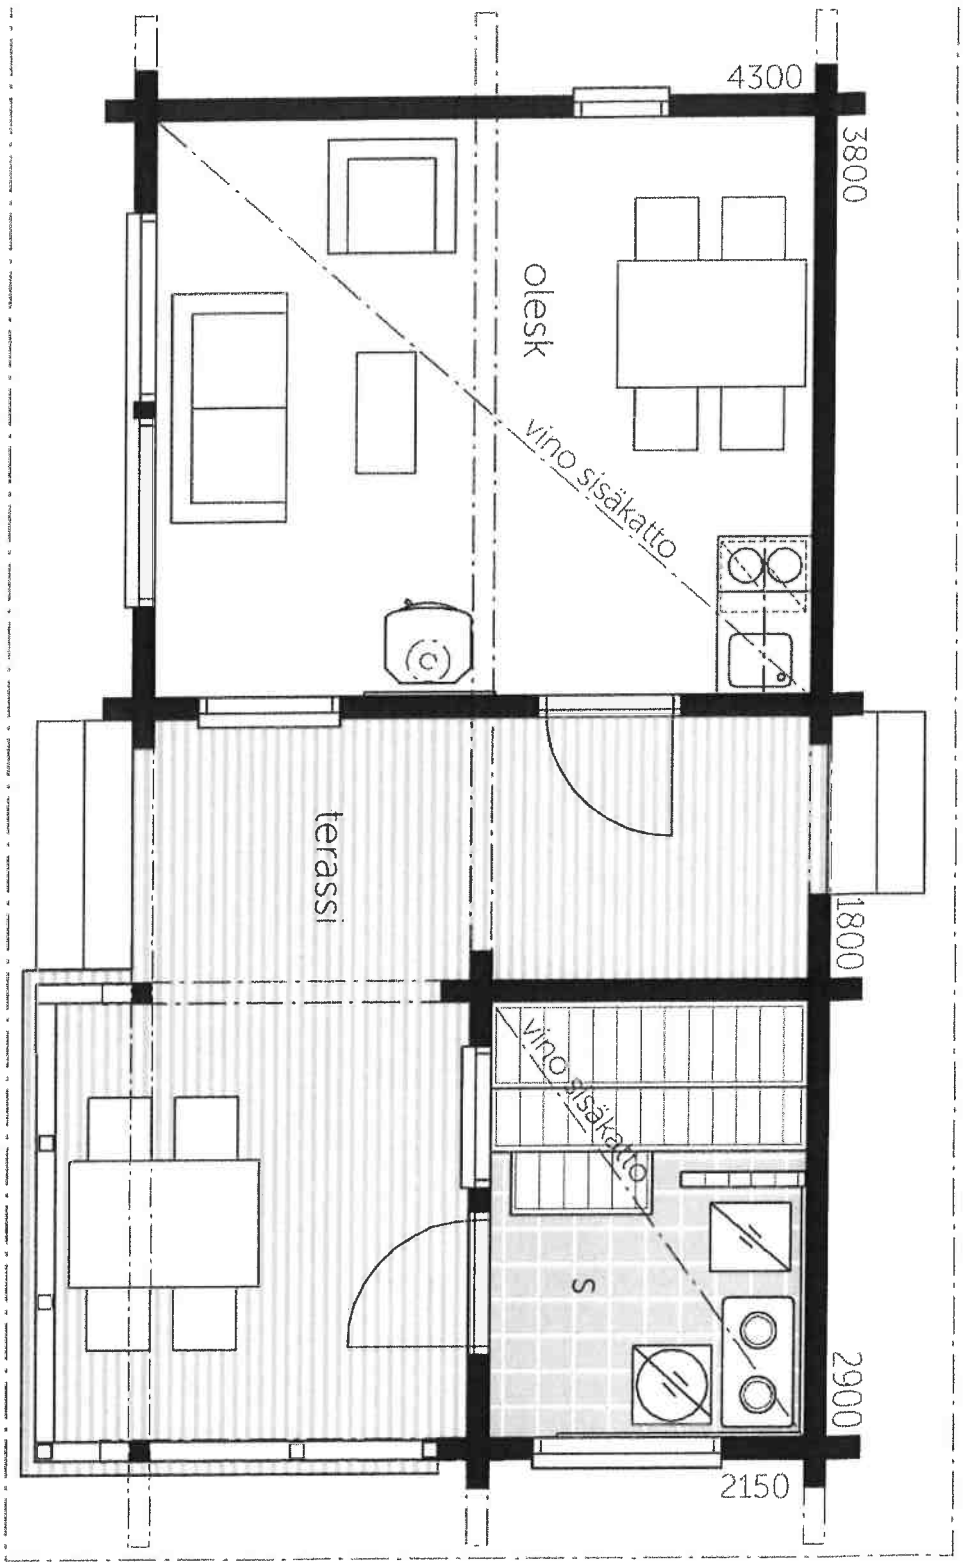


Isäntä 25A

Kerosala 24,5 m²

Kokonaiskäyttöala 41 m²

Määrähuoneiden määrä 0 kpl.

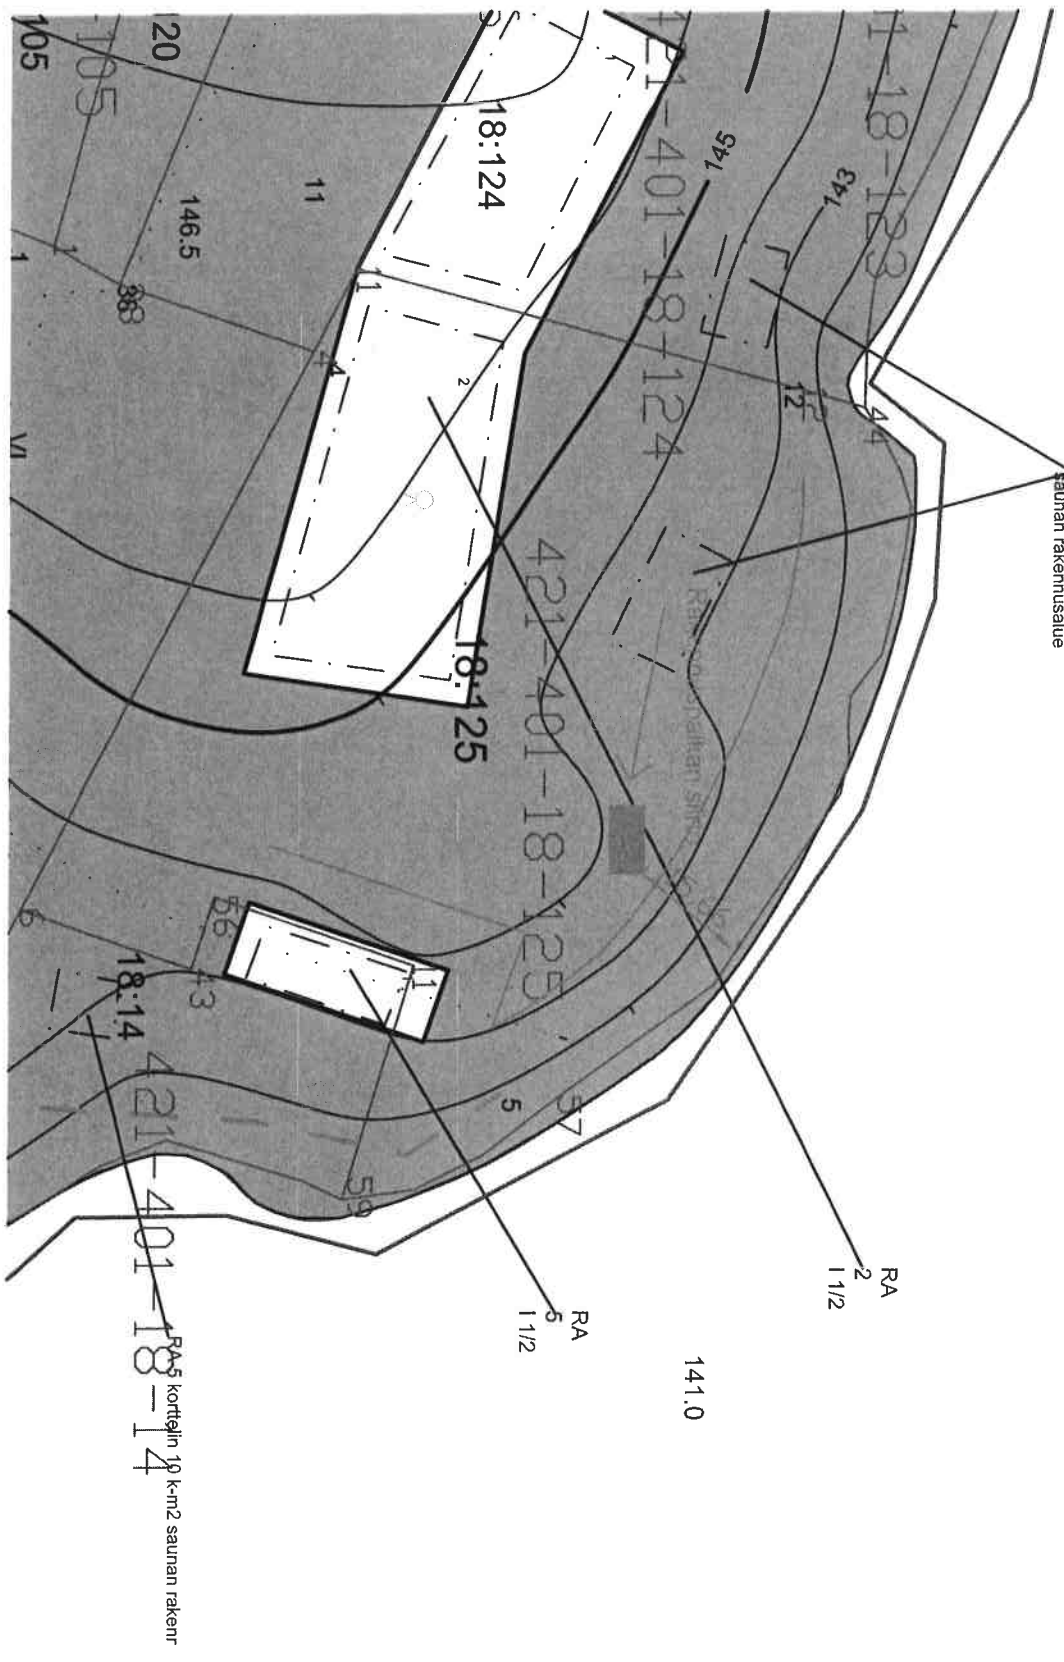

RA-2 korttelin rakennuspaikkojen 10 k-m² saunan rakennusalue

RA
2
1/12

141.0

RA
5
1/12

RA-5 korttelin 10 k-m² saunan rakennus

18:14

18:125

18:124

105

120

146.5

388

105
105
105

11

12

5

57

59

56

43

6

V

Korttelin ja saunan sijainti