


JULKISIVU VOIMALAN EDESTÄ

JULKISIVU VOIMALAN SIVUUSTA

▽ max.+240 m (max. 408,5mpy.)

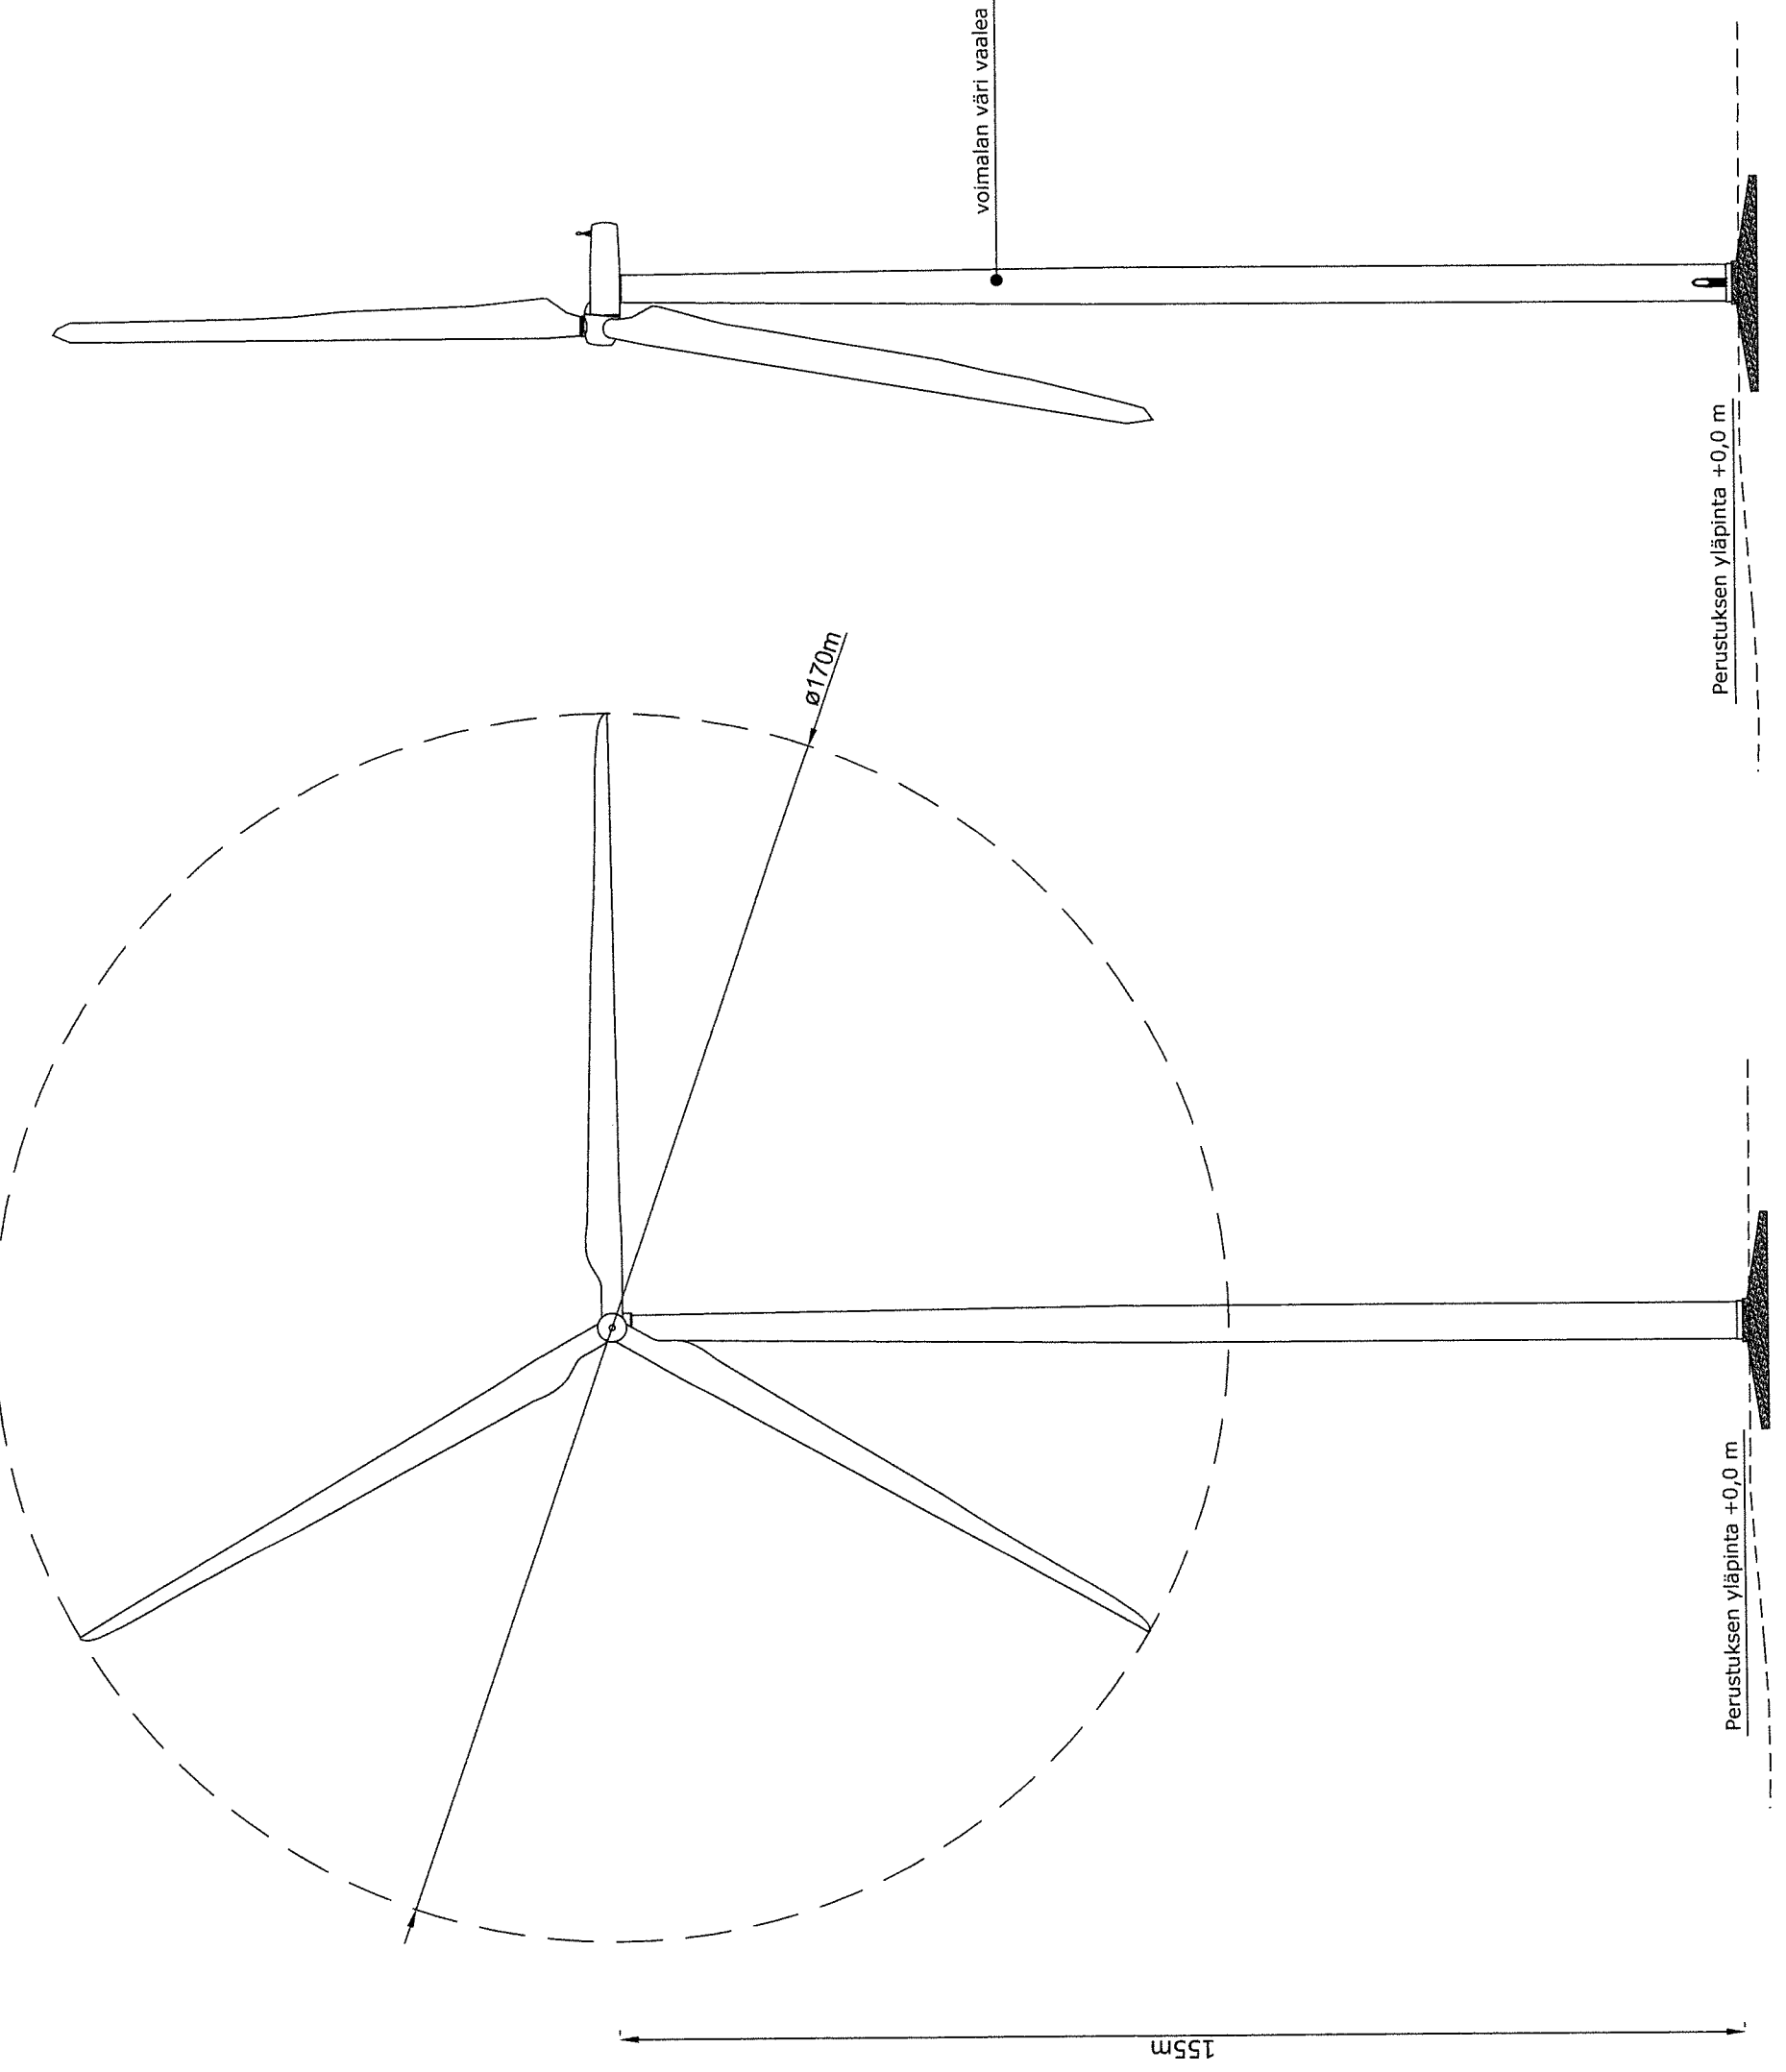

Voimalan tarkat mittapiirustukset esitetään ennen rakennustöiden aloittamista.

K.osa/Kylä	Korttel/Tila	Tontti/Rekno	Viranomaisien merkintöjä
Rakennustoimenpide	Koordinaattijärjestelmä		
Rakennuskohteen nimi ja osoite	Pirustuksen sisältö		
Kosolankankaan Tuulivoimapuisto Oy Lestijärven tuulivoimapuisto Lestijärvi	Tuulivoimayksikön julkisivu Periaatepiirustus		
RAMBOLL Ramboll Finland Oy Kauppatori 1-3F 60100 Seinäjoki	Suunn.ala	Työnro	Pirustuskoke
	15161966-001	297 X 630	Muutos
Suunn.(nimi, tuskinto, allekirjoitus)		Pvm	
Marko Olli		31.3.2021	