


*etäisyys voimalan keskipisteestä lähimpään kiinteistörajaan

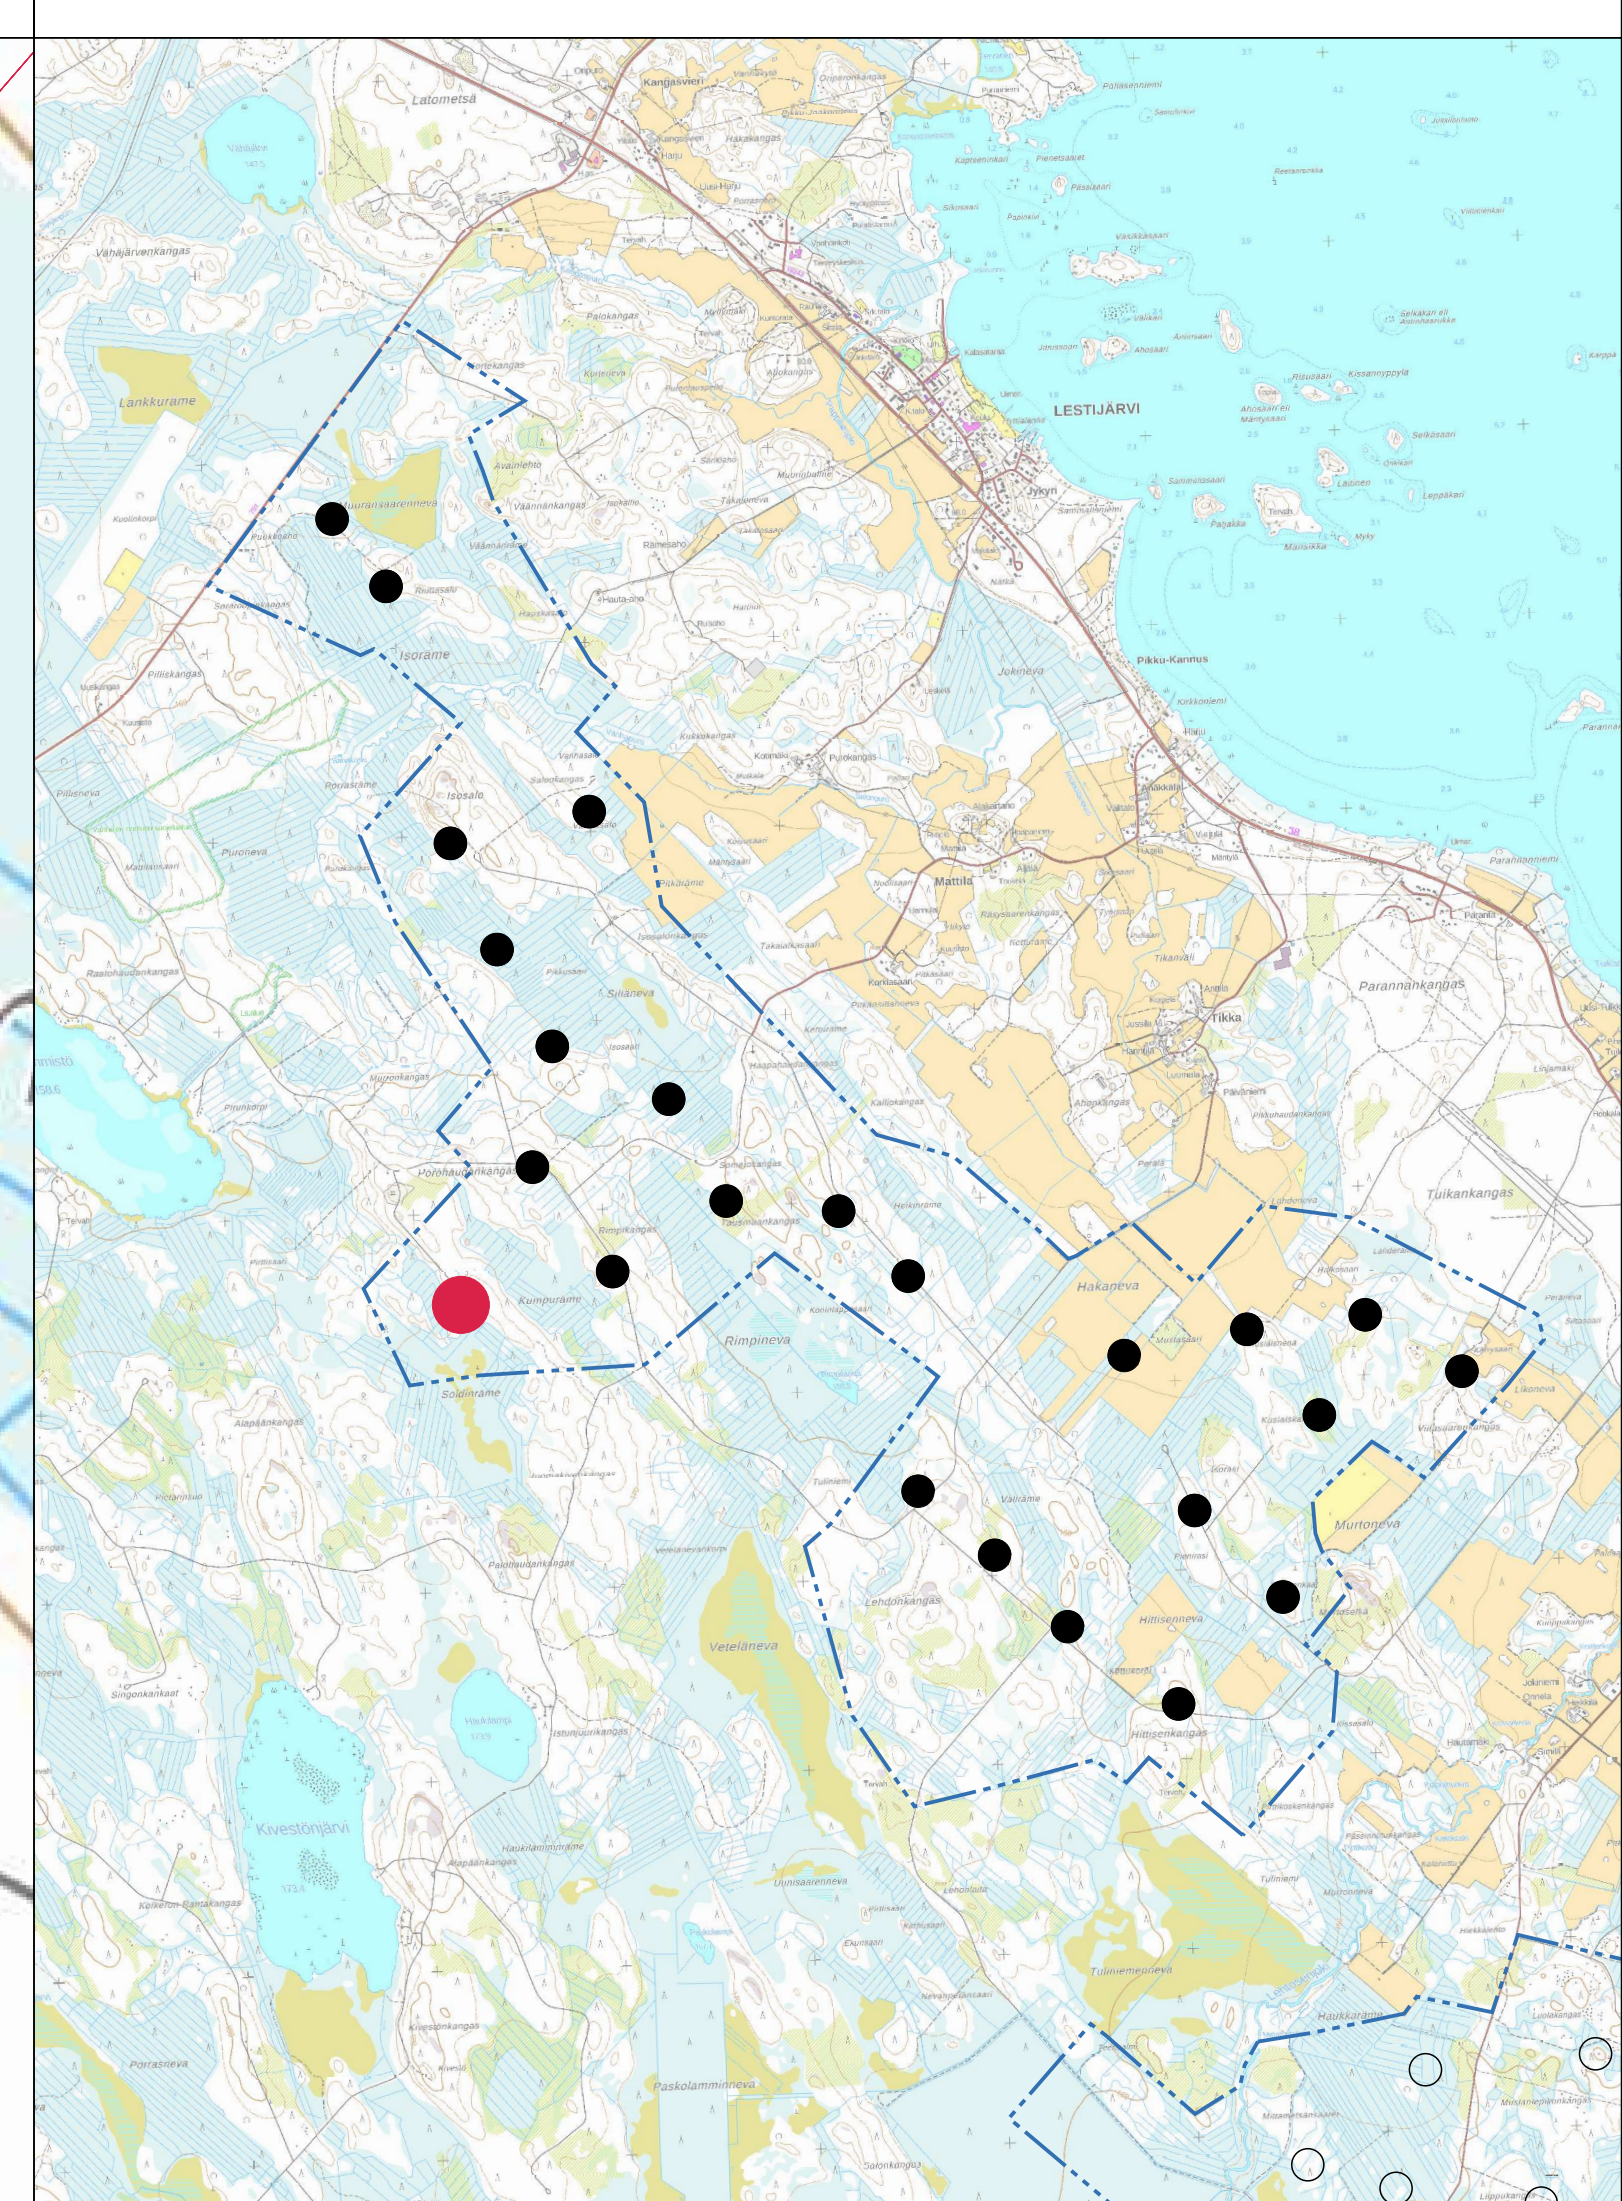

MERKINTÖJEN SELITYKSET

- OHJEELLINEN UUSI TIEYHTEYS
- NYKYINEN / KUNNOSTETTAVA TIEYHTEYS
- OHJEELLINEN VOIMALAN NOSTO- JA ASENNUSALUE
- TUULIVOIMALOIDEN ALUE
- LUONNON MONIMUOTOISUUDEN KANNALTA ERITYISEN TÄRKEÄ ALUE
- ROOTTORIN PYÖRIMISALUE
- VANHAN RAKENNUSLUVAN MUKAINEN SIJAINTI (Voimala T88, lupatunnus 19-0100-R, 3.7.2019)
- HANKEALUEEN RAJA

K.osa/Kylä	Kortteli/Tila	Tontti/Rekno	Viranomaisten merkintöjä	
Rakennustoimenpide	MUUTOSLUPA		Koordinaattijärjestelmä	Kork. järj.
Rakennuskohteen nimi ja osoite	Kosolankankaan Tuulivoimapuisto Oy Lestijärven tuulivoimapuisto Lestijärvi		Piirustuksen sisältö	Mittakaava
			Asemapiirustus LES.1191 (entinen T88)	1:2000
		Ramboll Finland Oy Kauppatori 1-3F 60100 Seinäjoki	Suunn.ala	Työnro
				15161966-001
			Piirustusnro	Piirustuskoko
			LES.1191	297 X 840
Suunn.(nimi, tutkinto, allekirjoitus)	Piirt.	Hyv.	Pvm	
Marko Olli	TKos		31.3.2021	