


*etäisyys voimalan keskipisteestä lähimpään kiinteistörajaan

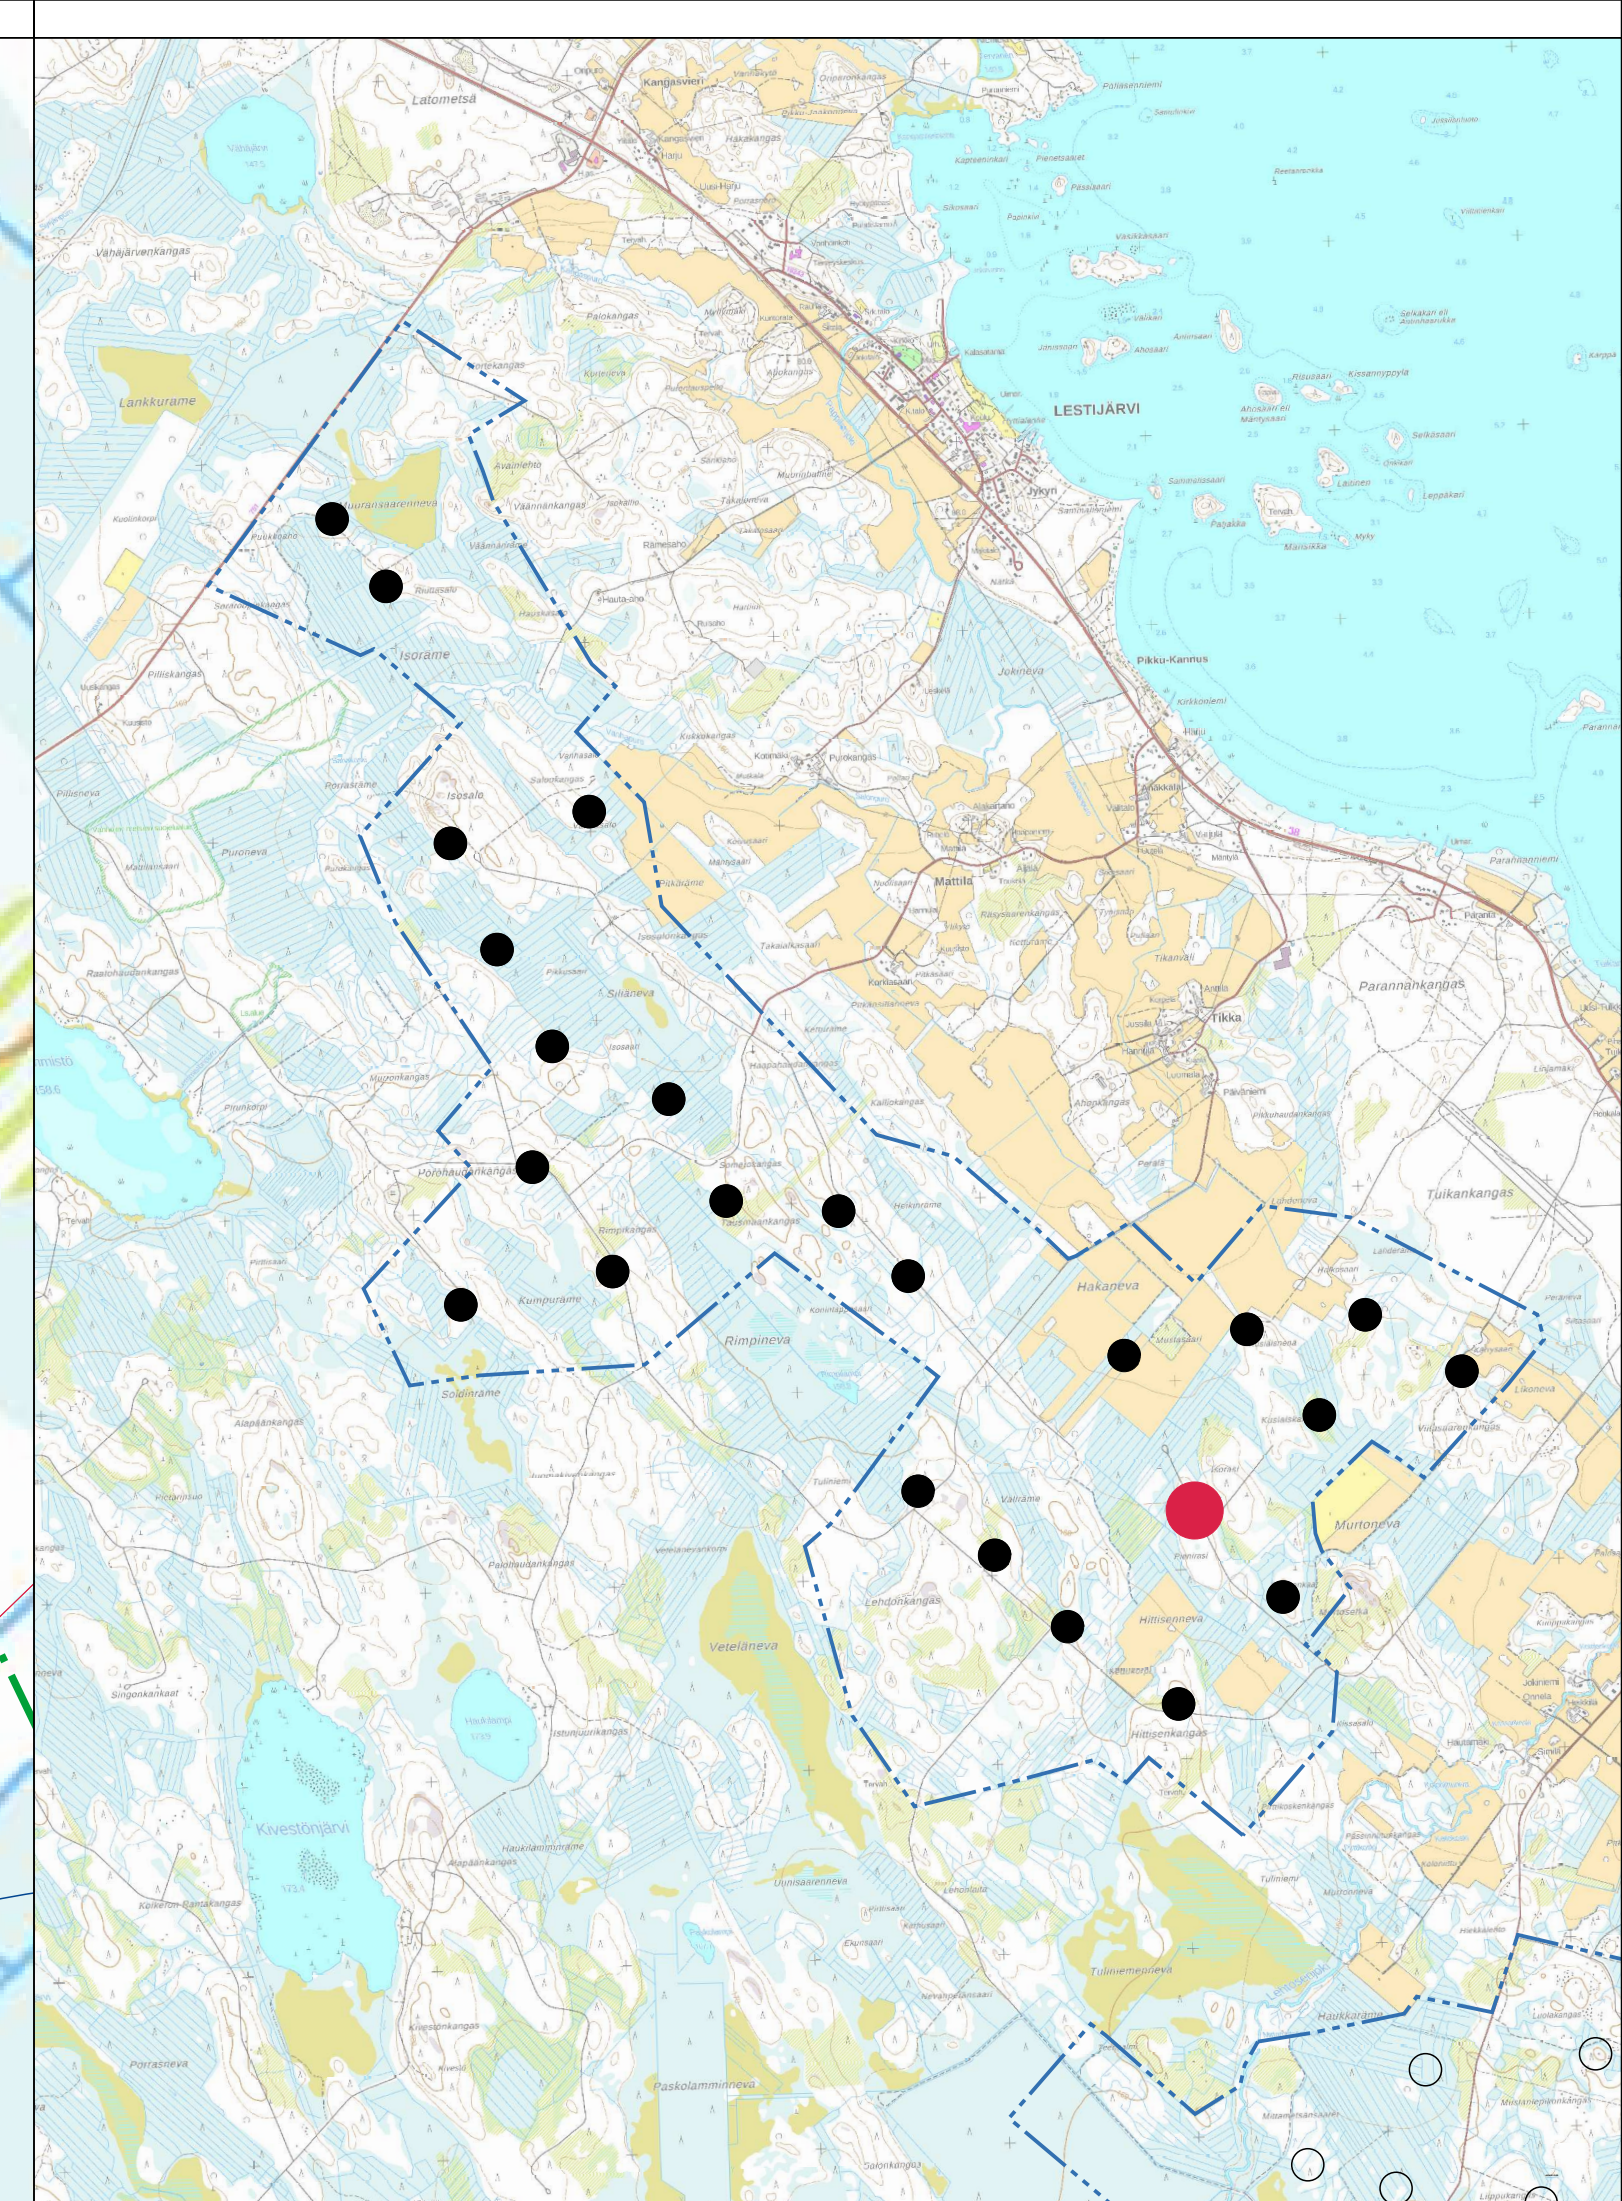

MERKINTÖJEN SELITYKSET

- OHJEELLINEN UUSI TIEYHTEYS
- NYKYINEN / KUNNOSTETTAVA TIEYHTEYS
- OHJEELLINEN VOIMALAN NOSTO- JA ASENNUSALUE
- TUULIVOIMALOIDEN ALUE
- LUONNON MONIMUOTOISUUDEN KANNALTA ERITYISEN TÄRKEÄ ALUE
- ROOTTORIN PYÖRIMISALUE
- VANHAN RAKENNUSLUVAN MUKAINEN SIJAINTI (Voimala T78, lupatunnus 19-0093-R, 19.8.2019)
- HANKEALUEEN RAJA
- SÄHKÖLINJA (110 kV)

K.osa/Kylä	Kortteli/Tila	Tontti/Rekno	Viranomaisten merkintöjä	
Rakennustoimenpide	MUUTOSLUPA	Rakennuskohteen nimi ja osoite	Koordinaattijärjestelmä	Kork. järj.
		Kosolankankaan Tuulivoimapuisto Oy Lestijärven tuulivoimapuisto Lestijärvi	ETRS-GK25	
			Piirustuksen sisältö	Mittakaava
			Asemapiirustus LES.1121 (entinen T78)	1:2000
			Suunn.ala	Työnro
			Ramboll Finland Oy Kauppatori 1-3F 60100 Seinäjoki	15161966-001
			Piirustusnro	Piirustuskoko
			LES.1121	297 X 840
			Suunn.(nimi, tutkinto, allekirjoitus)	Muutos
			Marko Olli	
			Piirt.	Hyv.
			TKos	Pvm
				31.3.2021