


MUIKKURAN RANTA-ASEMAKAAVA

KAAVOITUKSEN POHJAKARTTA 1 : 5000 Mitoitusloikka 3	KAAVAN LAATIJU Lestén Taido Ky / Jari Kangasvieri
KUNTA Lestijärvi Muikkuranta	KARTTOJUSJÄRJESTELMÄ Maastomittaus
KOORDINAATIOJÄRJESTELMÄ GK25	KARTTOJUS 6.6.2017
KORKEUSJÄRJESTELMÄ N60	KARTTA HYVÄKSYTTY 26.8.2017 Matti Sainio

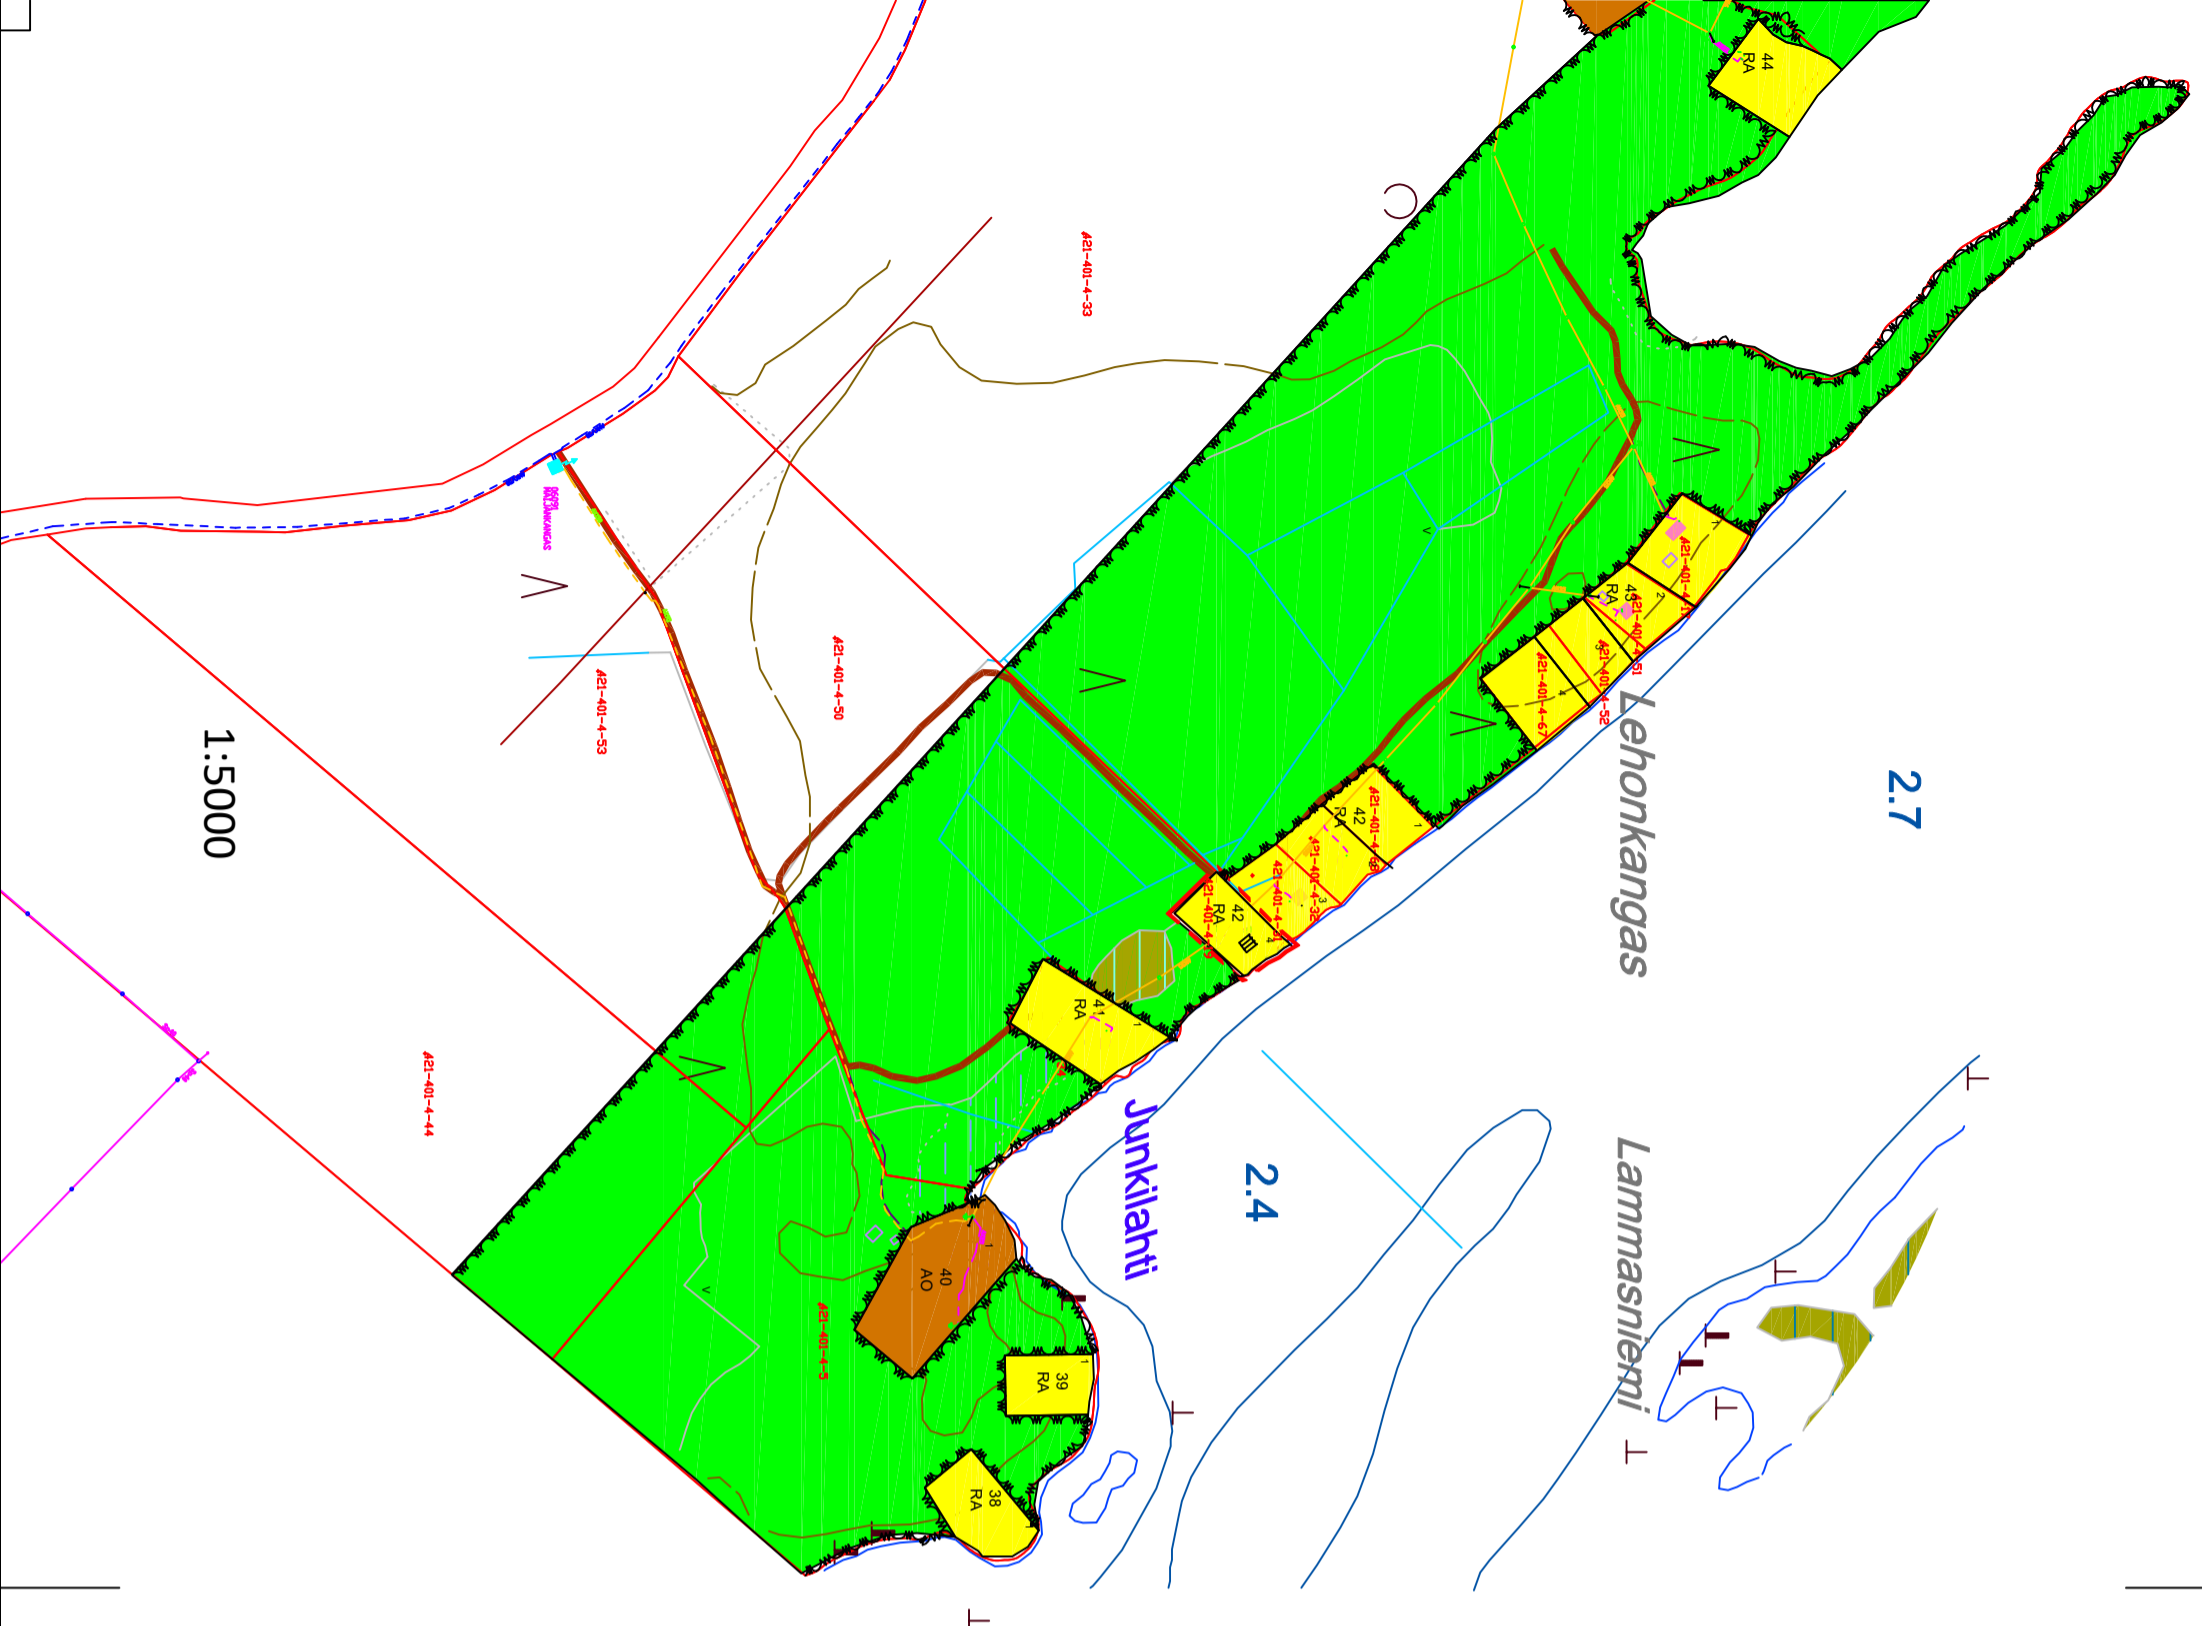

LESTIJÄRVEN RANTA-ASEMAKAAVAN LAAJENNUS kortteissa 42 koskien tilaa Muikkuranta (421-401-4-19).
Ranta-asemakaavan laajennuksella muodostuu uusi tontti nro 4.
Pohjakarta on laadittu maanmittauslaitoksen, Jukka Kurttilan laatiman 4.4.2012 vahvistetun kaavan pohjakartan, maanmittauslaitoksen Lestijärven pyykkikartan, Korpelan voiman sähkökartan ja suoritettujen tarkistusmittausten pohjalta.
Kaavoituksen pohjakarta 1:5000
Koordinaattijärjestelmä GK25
Korkeusjärjestelmä N60

--- 3m sen kaava-alueen ulkopuolella, jota vahvistaminen koskee.

Kaupunginosa / kylä	Kortteli / Rno	Tontti / Rno	Viranomaisen merkintäjä
Lesti	42	4	
Rakennustoimenneide	Piiustuslaji Karttapiirustus		
Rakennuskohteen nimi ja osoite	Piirustuksen sisältö		
Muikkuranta 421-401-4-19 Heinosenite 69440 Lestijärvi	Asemakaava 1 : 5000		
Suunnittelijan nimi ja päiväys	Suunnitteluala, työn numero ja piirustuksen numero		
Ri Jari Kangasvieri Lestijärvi 12.10.2017	ARK 1		
			1