


# Hajalalan Ranta-ASEMKAAVA

KAAVOTUKSEN POHJAKARTTA 1 : 5000 Mitoitusluokka 3	KAAVAN LAATIJJA Lestin Talo Ky / Jari Kangasvieri
KUNTA Lestijärvi Hajjala	KARTOITUSJÄRJESTELMÄ Maastomittaus
KOORDINAATIOJÄRJESTELMÄ GK25	KARTOITUS 6.6.2017
KORKEUSJÄRJESTELMÄ N60	KARTTA HYVÄKSYTTY 26.9.2017 Matti Salmela

LESTIJÄRVEN RANTA-ASEMKAAVAN LAAJENNUS korttelissa 80 koskien tilaa Hajjala ( 421-401-325-0 ).  
Ranta-asemakaavan laajennuksella muodostuu uusi tontti nro 2.  
Pohjakartta on laadittu maanmittauslaitoksen, Jukka Kurttilan laatiman 4.4.2012 vahvistetun kaavan pohjakartan, maanmittauslaitoksen Lestijärven pyykkikartan, Korpelan voiman sähkökartan ja suoritettujen tarkistusmittausten pohjalta.  
Kaavoituksen pohjakartta 1:5000  
Koordinaattijärjestelmä GK25  
Korkeusjärjestelmä N60

--- 3m sen kaava-alueen ulkopuolella, jota vahvistaminen koskee.

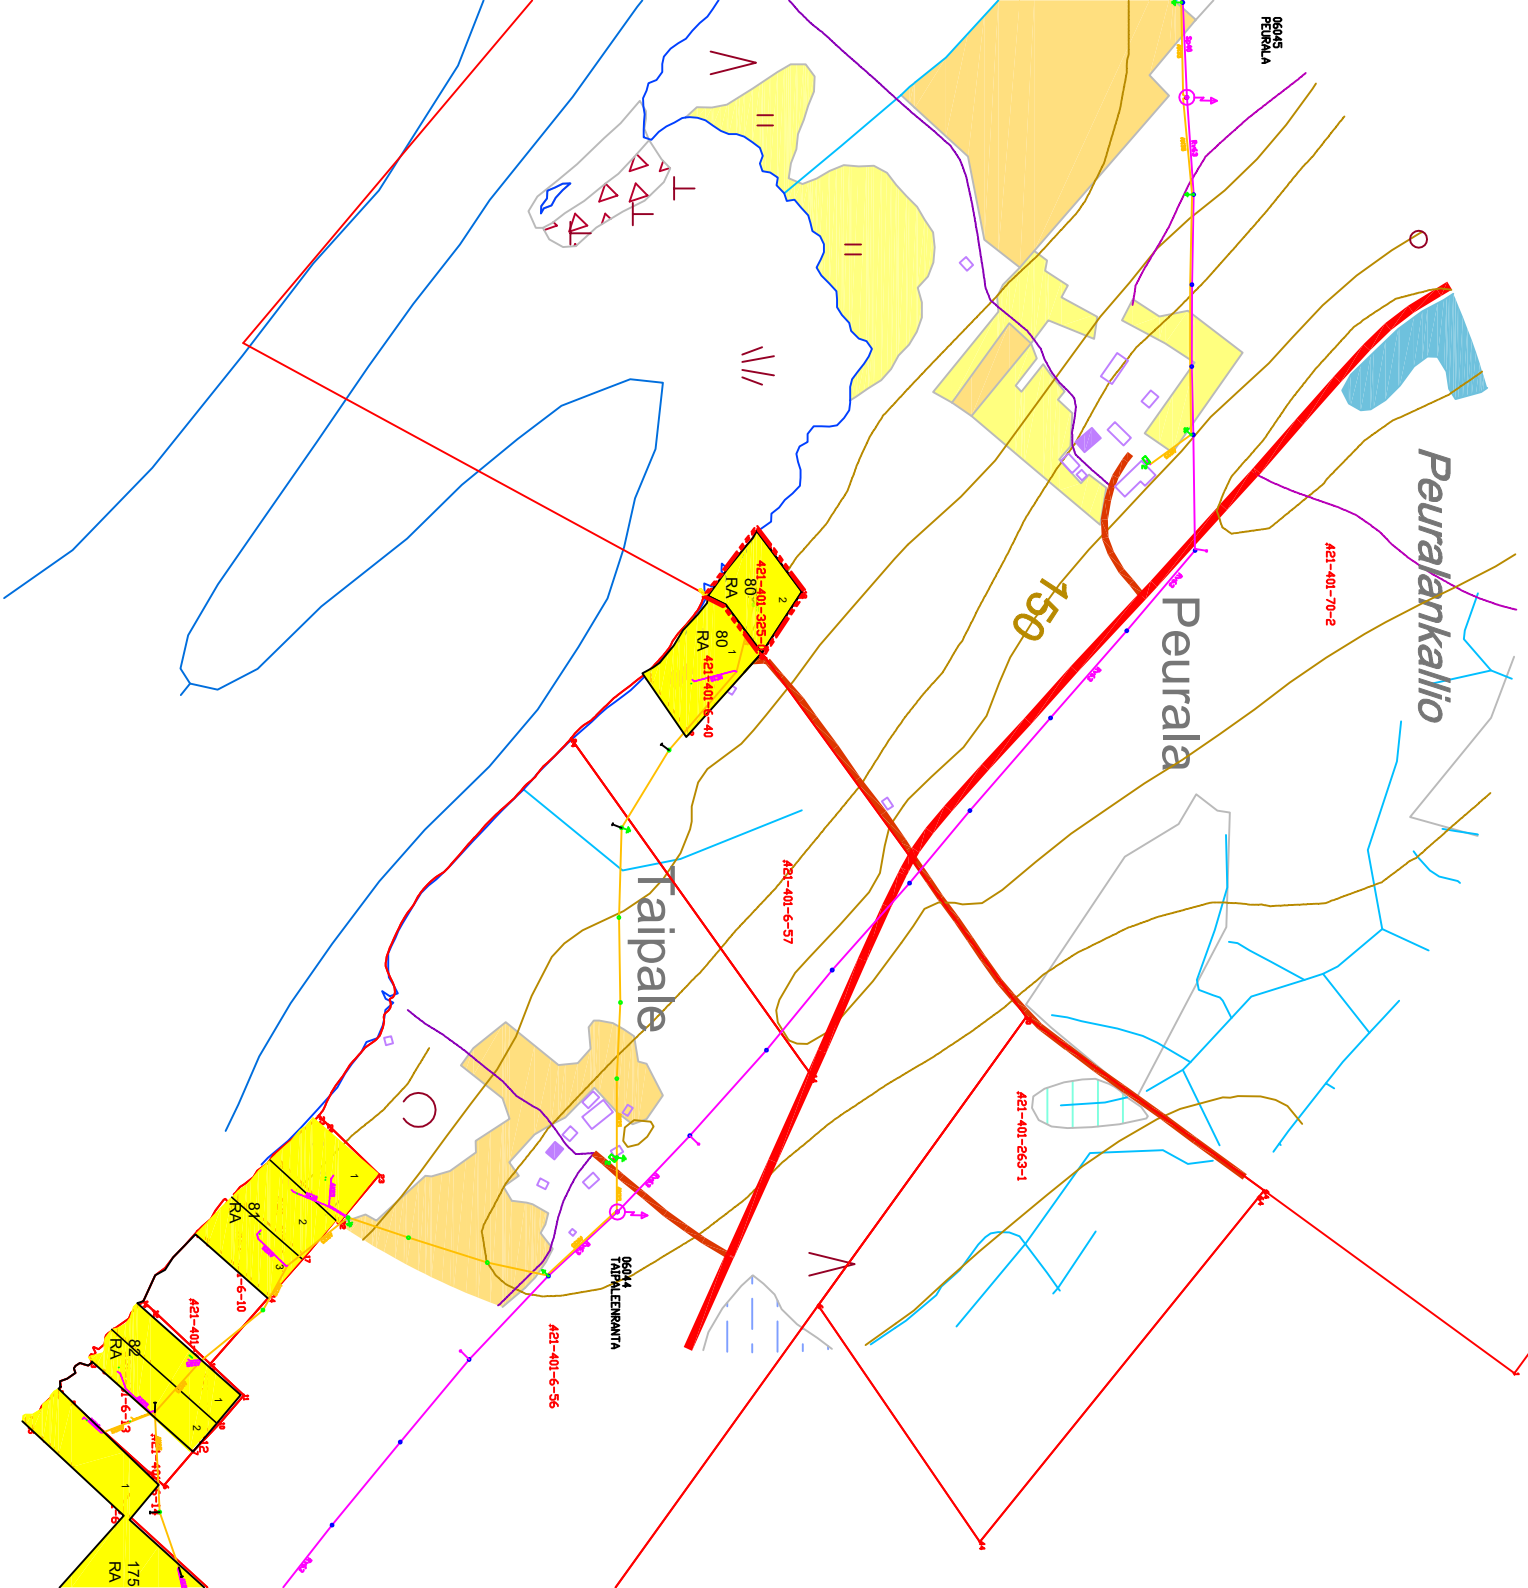

1:5000

Kaupunginosa / kyla	Kortteli / Rno	Tontti / Rno	Viranomaisen merkintäjä
Lesti	80	2	
Rakennusohjelmanide			Piirustajaji Asemakaava
Ranta-asemakaava			Piirustuksen sisällo Asemakaava 1 : 5000
Hajjala 421-401-325-0			
Peuralantie			
69440 Lestijärvi			
Suunnittelijan nimi ja pätevyys			Suunnitteluala, työn numero ja piirustuksen numero
Ri Jari Kangasvieri	Lestijärvi 12.10.2017		ARK 1
			1