



JULKISIVU KOILLISEEN

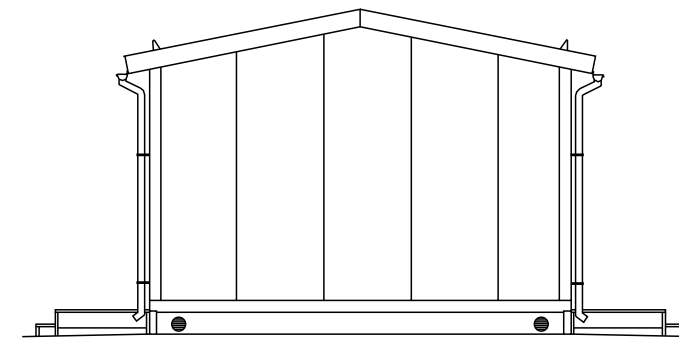


PÄÄTY KAAKKOON

1. SEINÄT:
VÄRI: VAALEA HARMAA RAL 7035
2. KATTO:
VÄRI: TUMMA HARMAA RAL 7016
3. VESIPELLITYKSET, TERÄSPELTI,
VÄRI: TUMMA HARMAA RAL 7016
4. RÄNNIT JA SYÖKSYTORVET, TUMMA HARMAA RAL 7016
5. OVET, TERÄS, TUMMA HARMAA RAL 7016
6. NURKAT JA OVENPIELET, TUMMANHARMAA RAL 7016
7. ILMANVAIHDON TULO- JA POISTOSÄLEIKÖT
SINKITTYY
8. PAINEENPURKAUSLUUKKU, SINKITTYY
9. SOKKELI, PALJAS BETONI

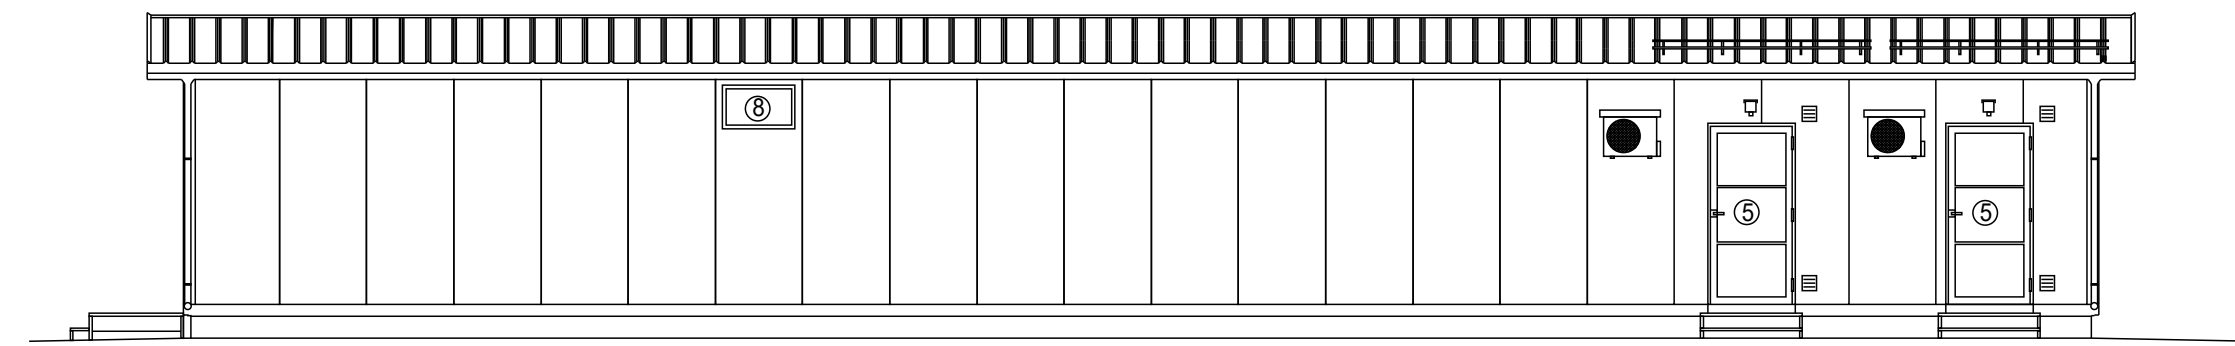

JULKISIVU LOUNAASEEN

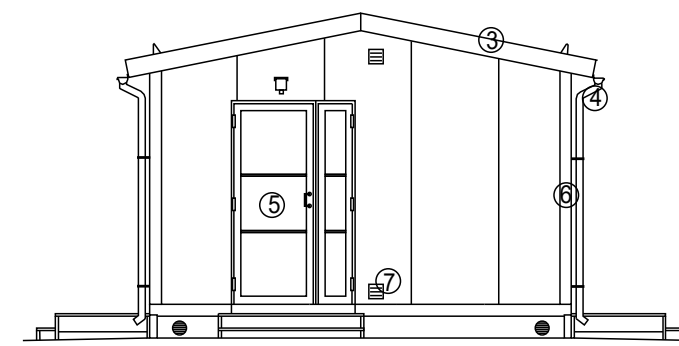

PÄÄTY LUOTEeseen

K.osa/Kylä	Kortteli/Tila	Tontti/Rekno	Viranomaisten merkintöjä	
Rakennustoimenpide			Koordinaattijärjestelmä	Kork. järj.
Rakennuskohteen nimi ja osoite			Piirustuksen sisältö	Mittakaava
Kosolankankaan Tuulivoimapuisto Oy Lestijärven tuulivoimapuisto Lestijärvi			Iso-Kortenevan sähköasema Huoltorakennus Julkisivut	1:100
Suunn.ala		Työnro	Piirustusnro	Piirustuskoko
Ramboll Finland Oy Kauppatori 1-3F 60100 Seinäjoki		15161966-001	SAH-3	297 X840
Suunn.(nimi, tutkinto, allekirjoitus)			Piirt.	Hyv.
Marko Olli			TKos	Pvm 14.6.2021