
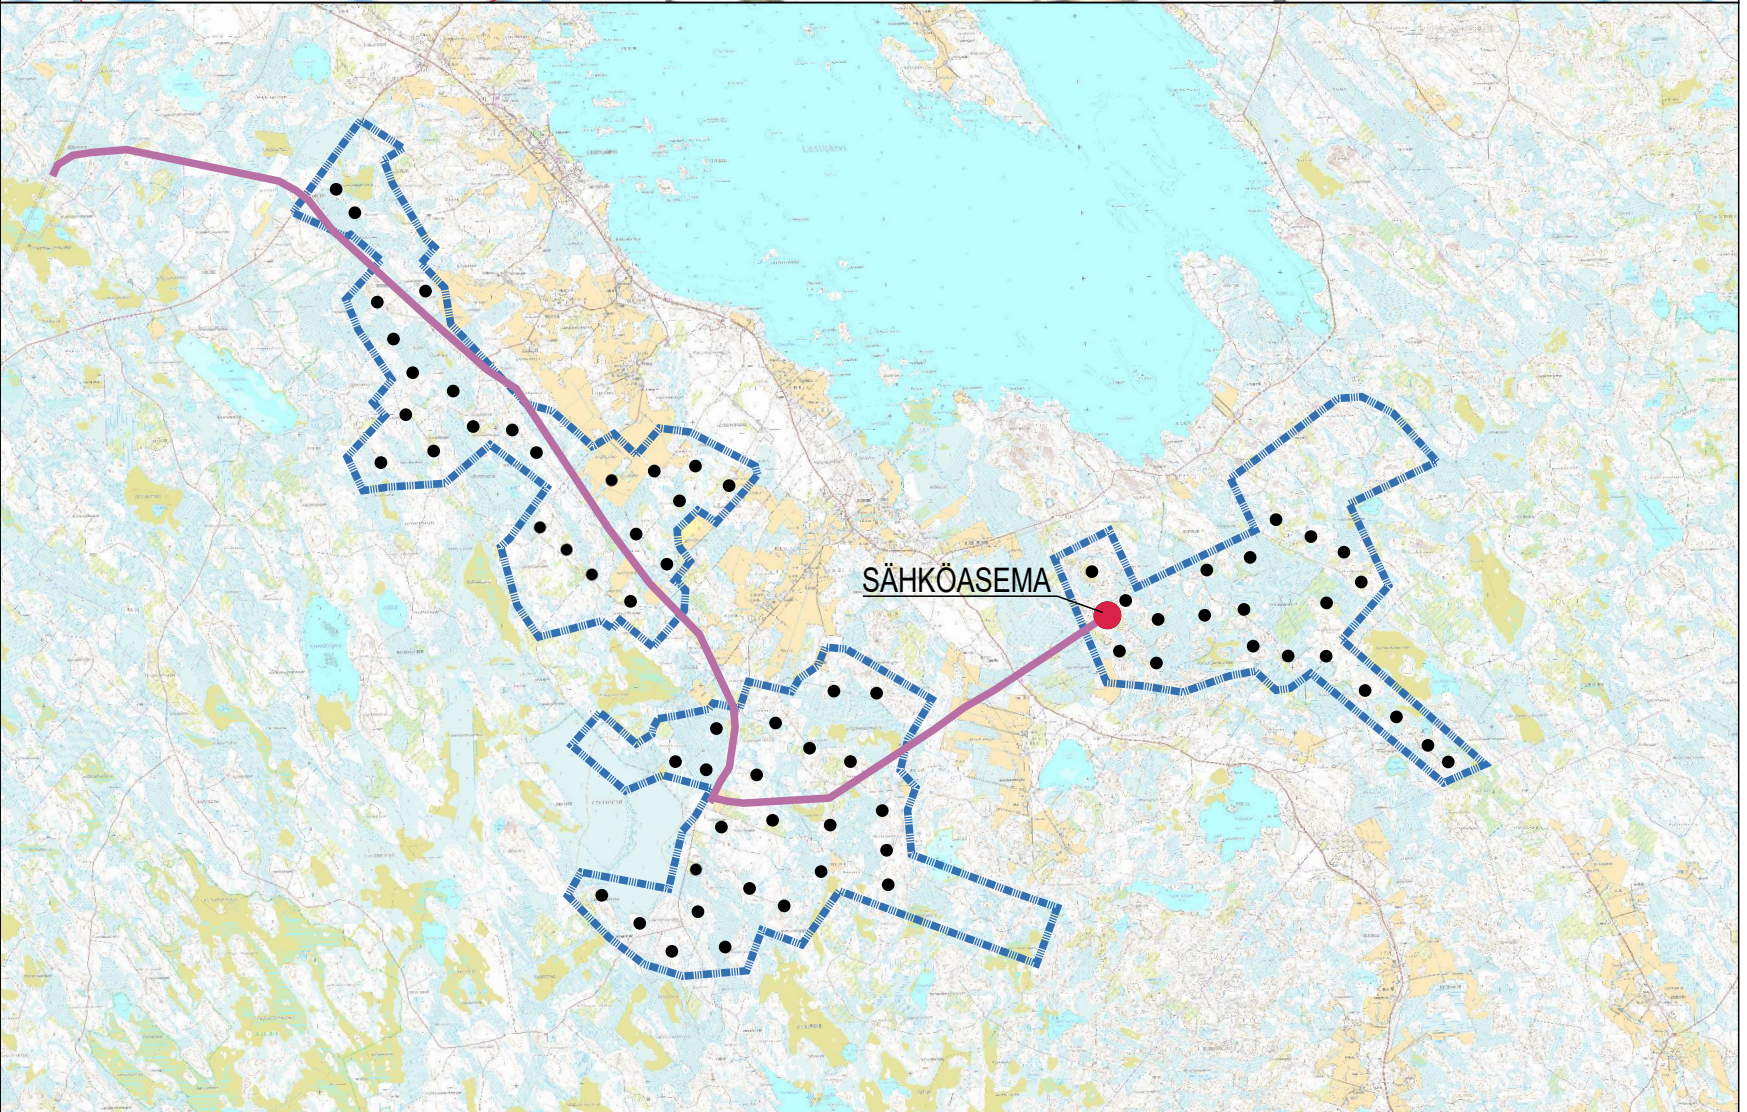


1:250

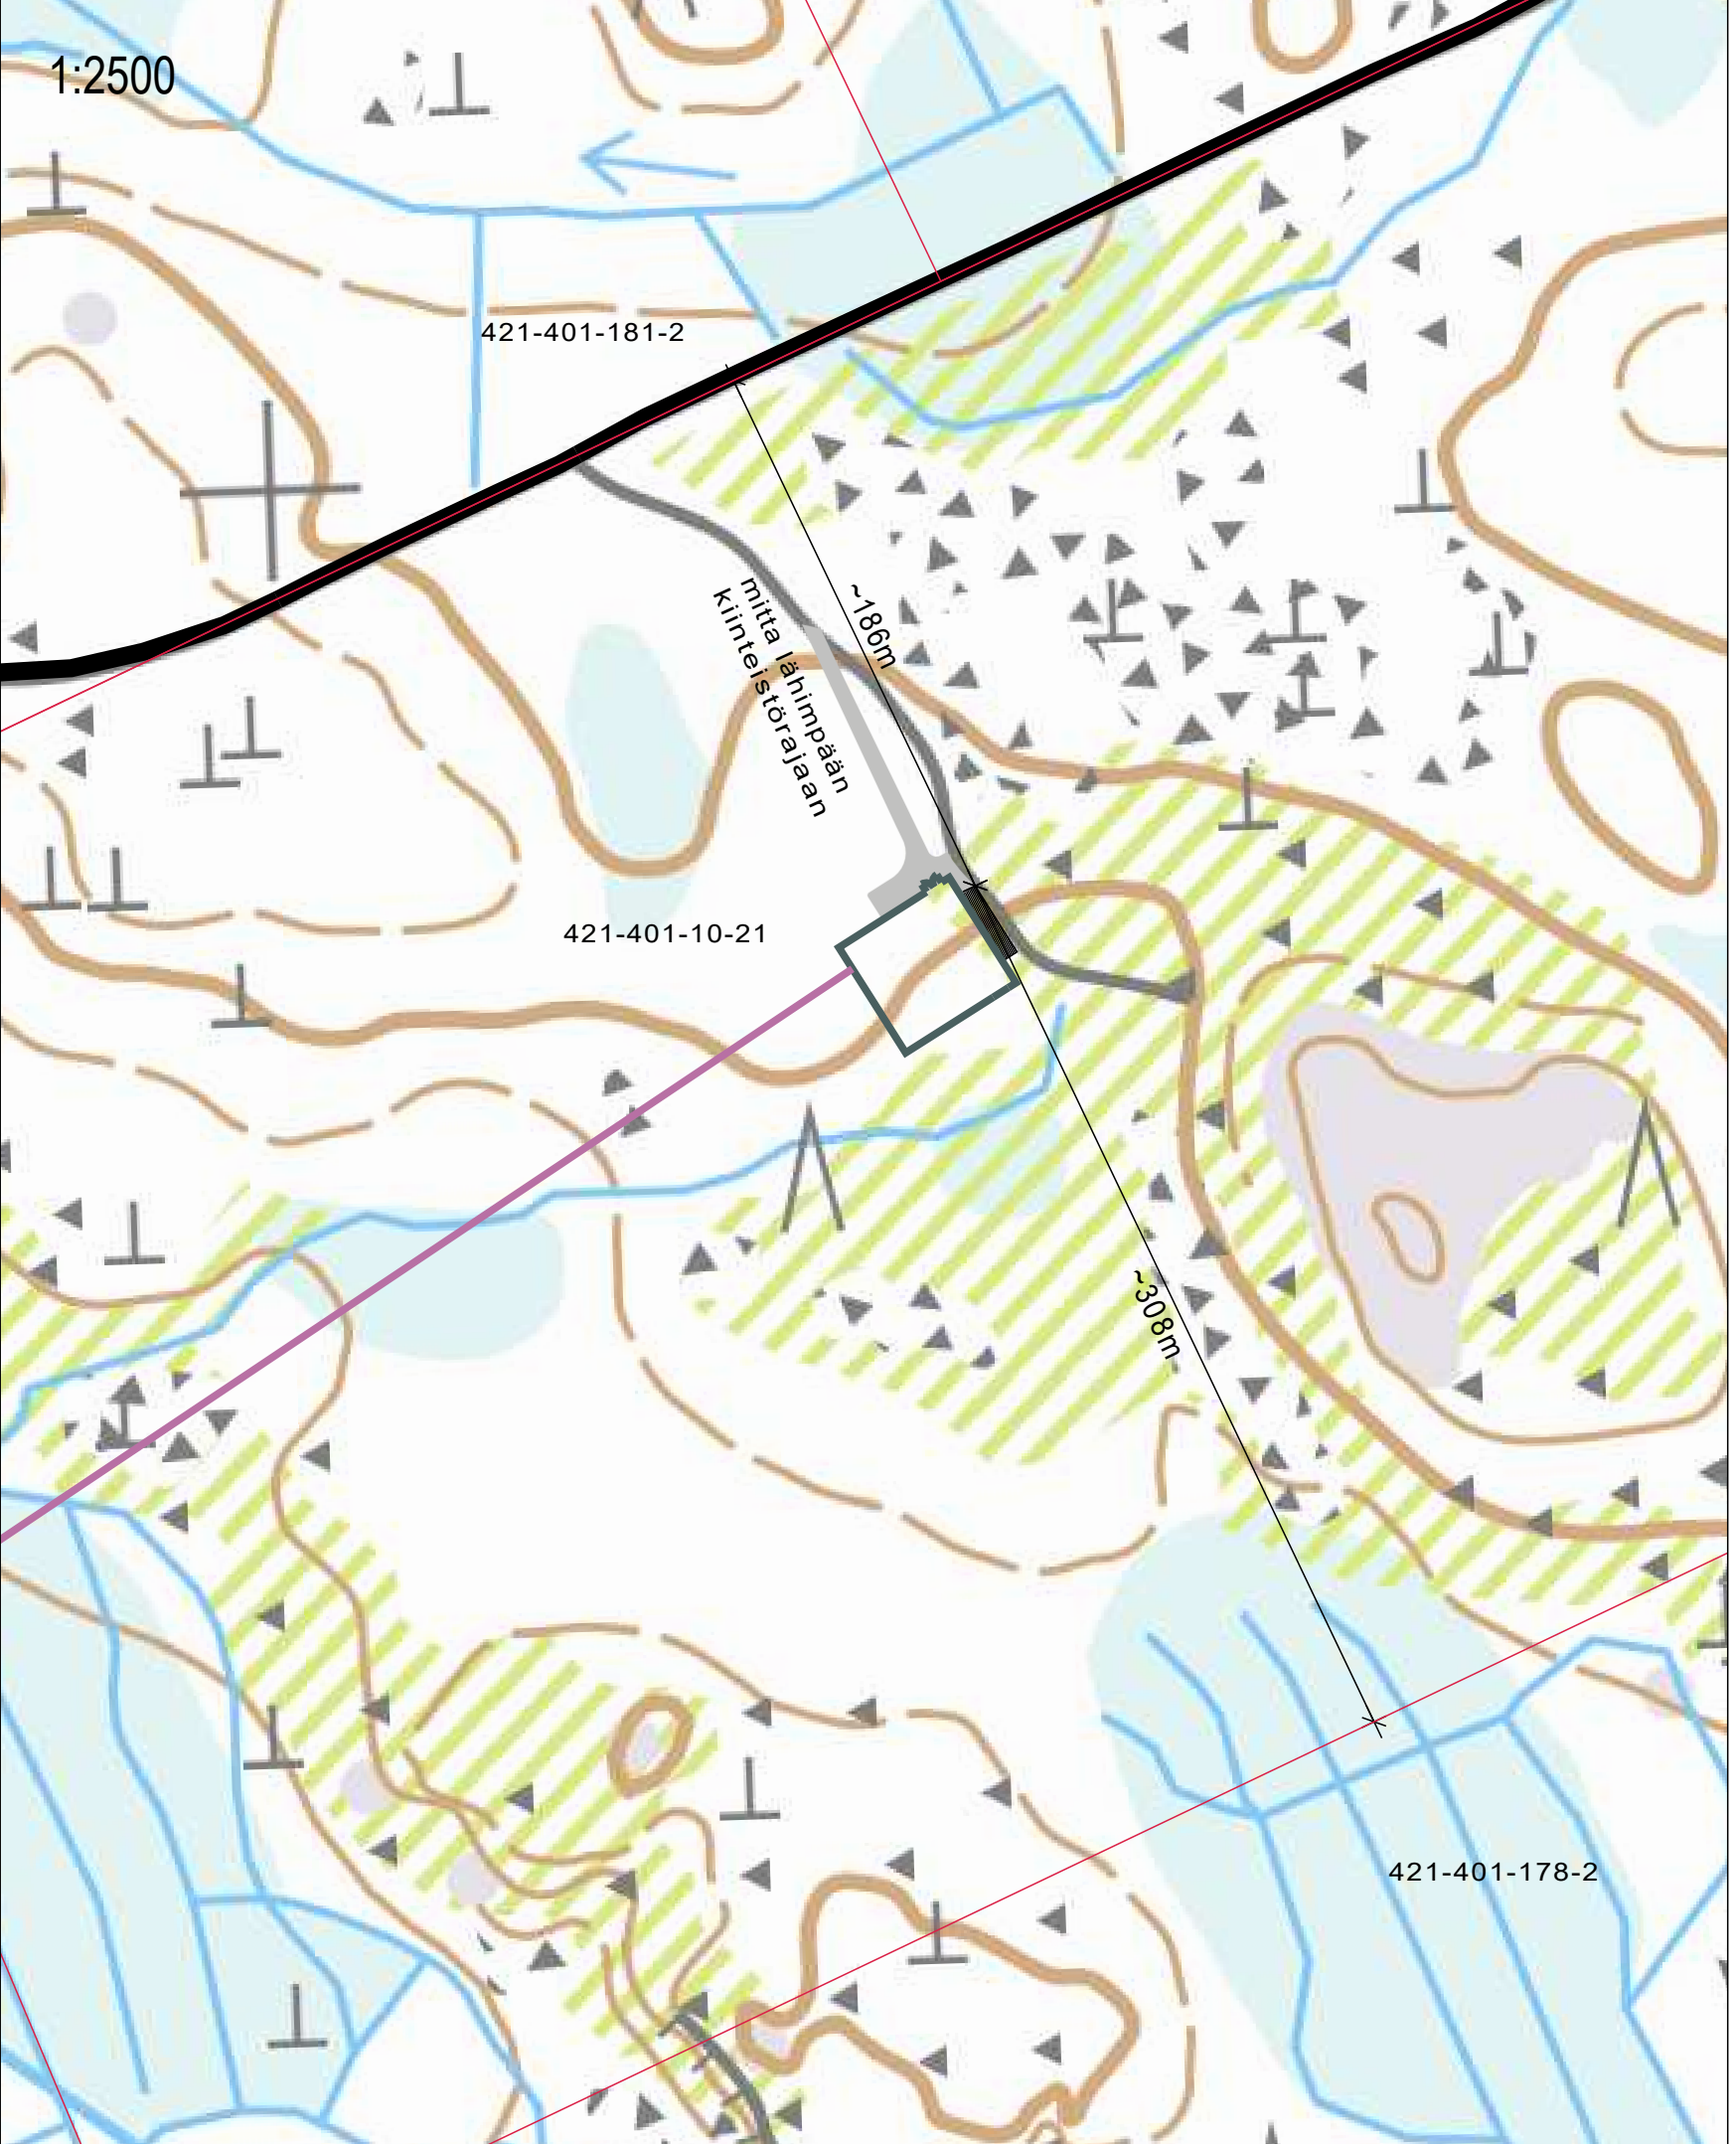

Voimajohto 110kV

K.osa/Kylä	Kortteli/Tila	Tontti/Rekno	Viranomaisten merkintöjä
Rakennustoimenpide	Koordinaattijärjestelmä		Kork. järj.
Rakennuskohteen nimi ja osoite	ETRS-GK25		Mittakaava
Kosolankankaan Tuulivoimapuisto Oy Lestijärven tuulivoimapuisto Lestijärvi	Piiirustuksen sisältö		Iso-Kortenevan sähköasema Asemapiirustus
Suunn.nimi, tutkinto, allekirjoitus	Suunn.ala	Työnro	Piiirustuskoko
	Marko Olli	15161966-001	446 X840
	Piiirustusno		Muutos
		SAH-1	
	Piirt.	Hyv.	Pvm
	TKos		14.6.2021