
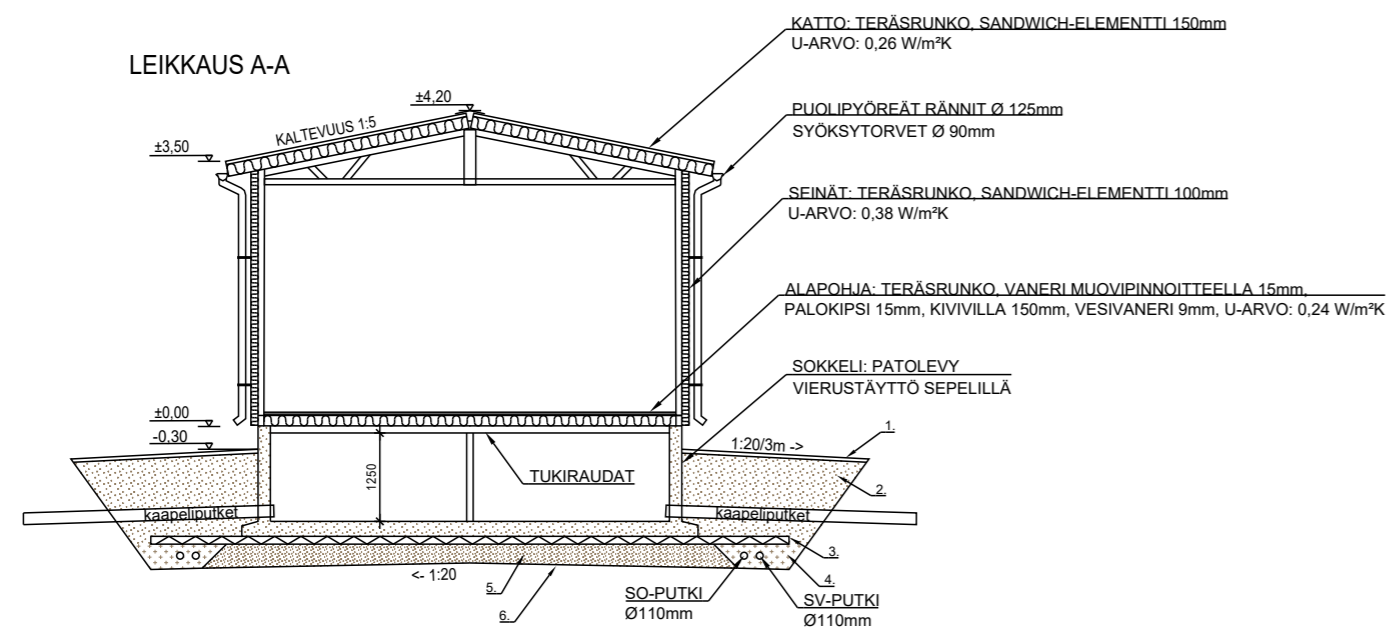


Paloluokka P3

Laitetila varustetaan käsisammuttimella, sammutintyyppin määrää käyttäjä.

Sisäpuolisten pintojen luokkavaatimukset ovat: seinät ja katot B-s1, d0 ja lattia Dfl-s1

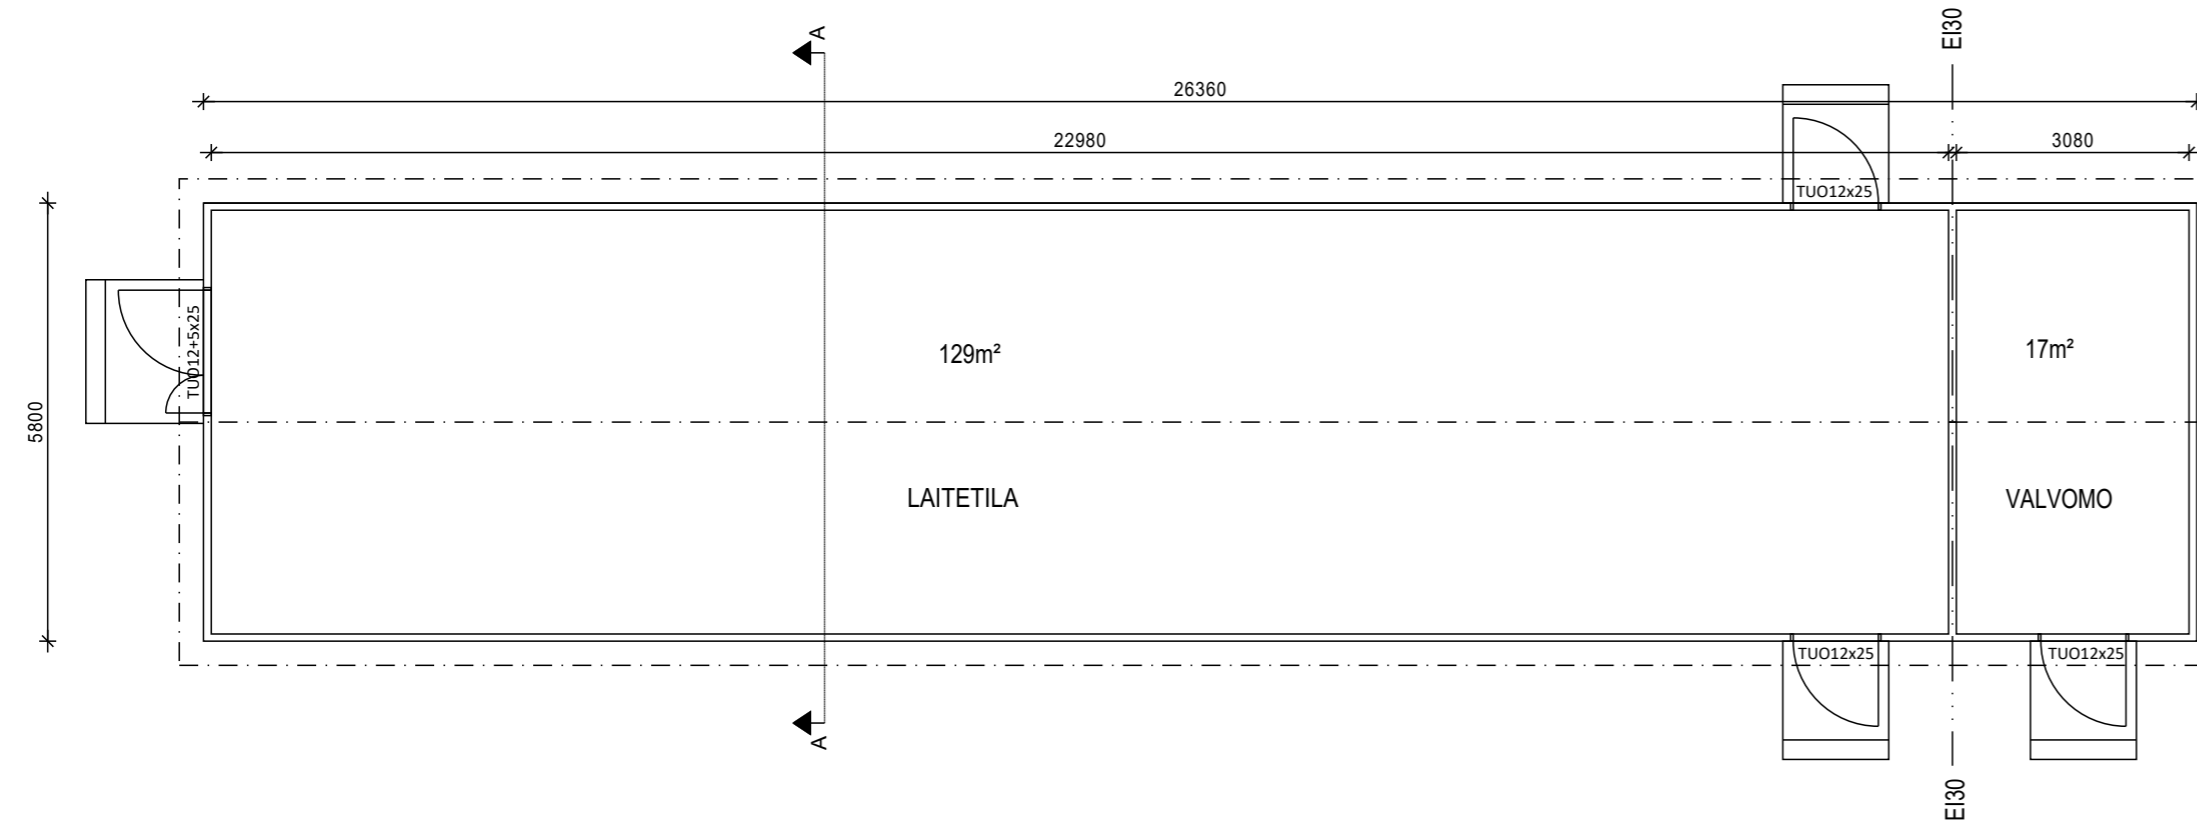

- MAA-AINEKSET:
1. PINTA: MURSKE 50-100mm, #8-16mm
 2. TÄYTTÖMÄÄ: MURSKE #0-32mm
 3. ROUTAERISTE: 100mm, XPS 200
 4. SALAOJAMURSKE/SEPELI: #8-16mm
 5. KANTAVA KERROS: MURSKE 250mm, #0-32mm
 6. GEOKANGAS LUOKKA2
- POHJAMAA TASOITETAAN KALTEVUUTEEN 1:20 KOHTI SALAOJIA

K.osa/Kylä	Kortteli/Tila	Tontti/Rekno	Viranomaisten merkintöjä	
Rakennustoimenpide			Koordinaattijärjestelmä	Kork. järj.
Rakennuskohteen nimi ja osoite			Piirustuksen sisältö	Mittakaava
Kosolankankaan Tuulivoimapuisto Oy Lestijärven tuulivoimapuisto Lestijärvi			Iso-Kortenevan sähköasema Huoltorakennus Pohjapiirustus Leikkaus A-A	1:100 1:100
Suunn.ala		Työnro	Piirustuskoko	
Ramboll Finland Oy Kauppatori 1-3F 60100 Seinäjoki		15161966-001	297 X630	
Suunn.(nimi, tutkinto, allekirjoitus)			Piirustusno	Muutos
Marko Olli			SAH-2	
Suunn.(nimi, tutkinto, allekirjoitus)		Piirt.	Hyv.	Pvm
Marko Olli		TKos		14.6.2021