


# Riihiniemen ranta-asemakaava

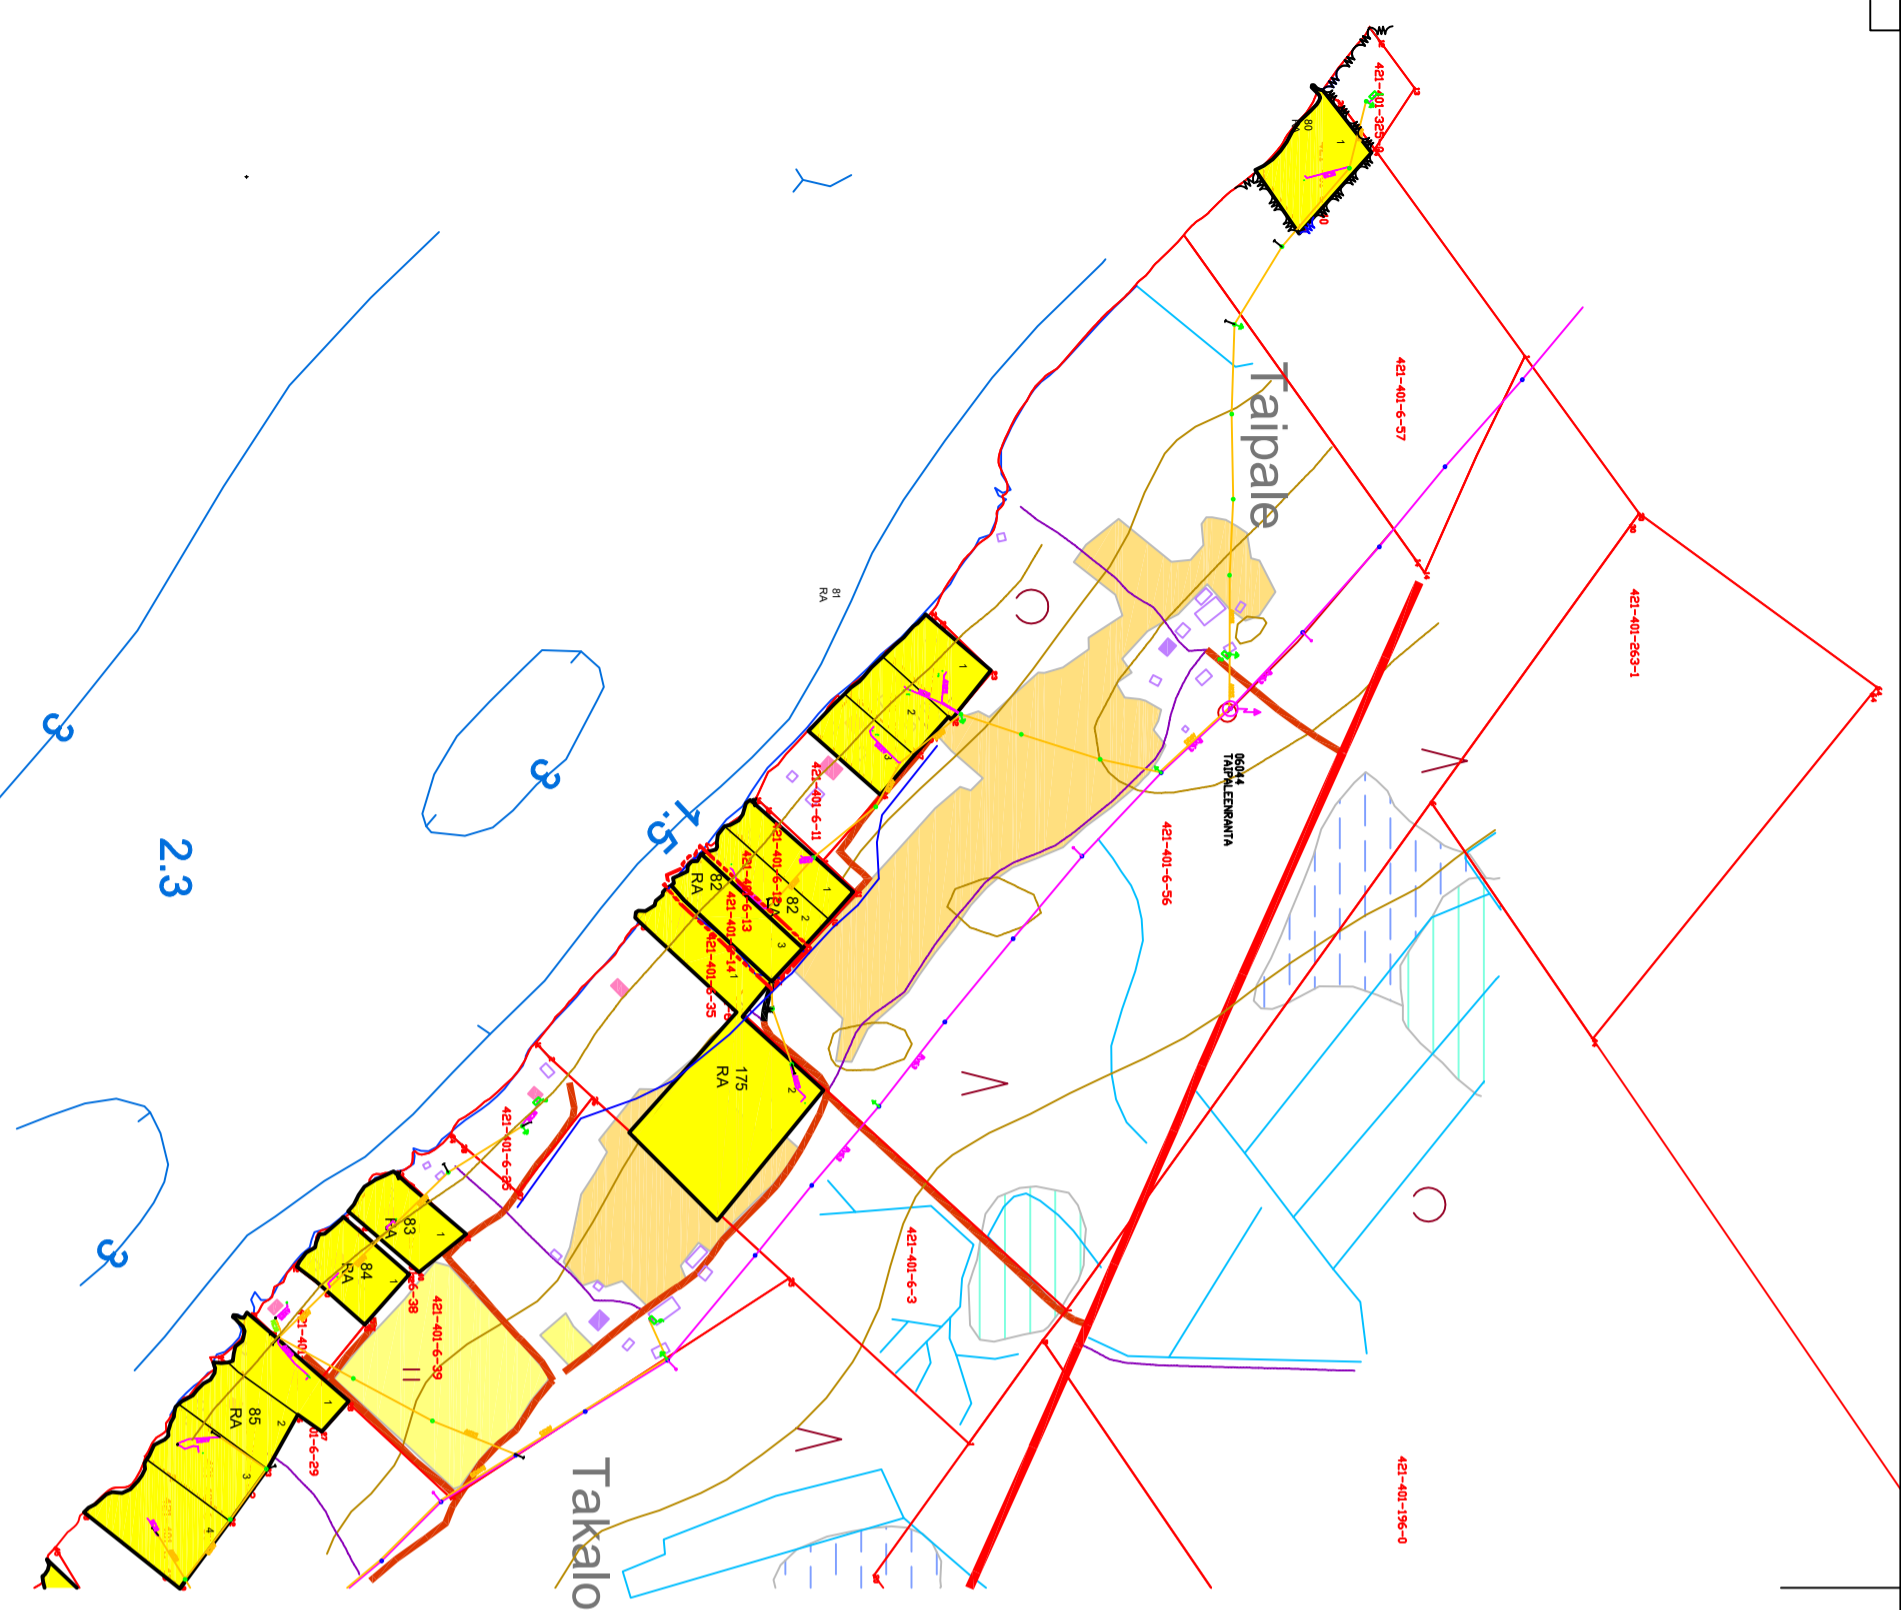

1:5000

KAAVOITUKSEN POHJAKARTTA 1 : 5000 Mitoitusluokka 3	KAAVAN LAATUJA Lestin Tallo Ky / Jari Kangasvieri
KUNTA Lestijärvi Riihiniemi	KARTOITUSJÄRJESTELMÄ Maastomittaus
KOORDINAATIOJÄRJESTELMÄ GK25 KORKEUSJÄRJESTELMÄ N60	KARTOITUS 6.6.2017 KARTTA HYVÄKSYTTY 26.9.2017 Matti Salmela

LESTIJÄRVEN RANTA-ASEMAKAAVAN LAJENNUS korttelissa 82 koskien tilaa Riihieniemi ( 421-401-6-14 ).

Ranta-asemakaavan laajennuksella muodostuu uusi tontti nro 3.

Pohjakartta on laadittu maanmittauslaitoksen, Jukka Kurttilan laatiman 4.4.2012 vahvistetun kaavan pohjakartan, maanmittauslaitoksen Lestijärven pyykkikartan, Korpelan voiman sähkökartan ja suoritettujen tarkistusmittausten pohjalta.

Kaavoituksen pohjakartta 1:5000

Koordinaatijärjestelmä GK25

Korkeusjärjestelmä N60

--- 3m sen kaava-alueen ulkopuolella, jota vahvistaminen koskee.

Kaupunginosa / kylä	Kortteli / Rrno	Tontti / Rrno	Viranomaisen merkintäjä
Lesti	82	1	
Rakennuslupamenopide			Piirustusselitys Karttapiiustus
Ranta-asemakaava			Piirustuksen sisältö Asemakaava 1 : 5000
Rakennuskohteen nimi ja osoite			Suunnitteluala, työn numero ja piirustuksen numero
Riihieniemi 421-401-6-14 Takalontie 69440 Lestijärvi			
RI Jari Kangasvieri Lestijärvi 12.10.2017			ARK 1 1