


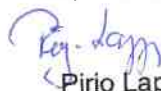

ILMOITUS NAAPURIN RAKENNUSHANKKEESTA JA
HAKEMUKSEN VIREILLETULOSTA

(Ilmoittaja täyttää, ohjeita kääntöpuolella)

1 Rakennus- paikka, jolle hakemus on vireillä	Kylä / kunnanosa Lesti	Tilan nimi / korttelin nro Lappala	Tilan RN:o / tontin nro / rakennuspaikan nro 21;233					
	Osoite Veikonpolku 3							
2 Hakija (rakennuspaikan omistaja tai haltija)	Nimi Lappi Mikko ja Pirjo						Puhelin virka-aikana 0400732402	
	Osoite Jaakkolantie 4 69440 Lestijärvi							
3 Rakennus- hanke	ILMOITETTAVA RAKENNUSHANKE	Raken- nusten luku- määrä (lkm)	Kerrosala (m ²)	Kerrok- sia (lkm)	Uusia asuntoja (lkm)	Muun alueen pinta-ala (m ²)	Lyhin etäisyys naapurin rajaan (0,00 m)	Poikkeaa säännök- sistä (rasti)
	(rasti)							
	<input checked="" type="checkbox"/> Rakennuksen rakentaminen (uusi)	2	131,5	1	2			<input type="checkbox"/>
	Rakennuksen laajentaminen							<input type="checkbox"/>
	Rakennuksen korjaus- ja muutostyö							<input type="checkbox"/>
	Rakennuksen käyttötarkoituksen muutos							<input type="checkbox"/>
	<input checked="" type="checkbox"/> Rakennuksen tai sen osan purkaminen	1	35,5	1				<input type="checkbox"/>
	Puiden kaataminen							<input type="checkbox"/>
	Maankaivuu tai -täyttö						6,0	<input checked="" type="checkbox"/>
	<input checked="" type="checkbox"/> Talousrakennus	1	35,5	1				<input type="checkbox"/>
	Katos, vaja, kioski, rakennelma							<input type="checkbox"/>
	Katsomo, yleisöteltta tai vastaava							<input type="checkbox"/>
	Asuntovaunu, -laiva tai vastaava							<input type="checkbox"/>
	Masto, piippu, pylväs, säiliö tai vastaava							<input type="checkbox"/>
	Laituri tai muu ranta-alueen muutos							<input type="checkbox"/>
	Säilytys- tai varastoalue							<input type="checkbox"/>
	Rakennuksen julkisivumuutos							<input type="checkbox"/>
Mainoslaite							<input type="checkbox"/>	
Kiinteä aita, reunusmuuri							<input type="checkbox"/>	
Kaupunkikuvamuutos							<input type="checkbox"/>	
Huoneistomuutos							<input type="checkbox"/>	
4 Ilmoittajan allekirjoitus	Päivämäärä, ilmoituksen tekijän allekirjoitus ja nimen selvennys, ammatti ja puhelin Lestijärvi 18.5.2022  Pirjo Lappi  Mikko Lappi							
5 Liitteet	Ilmoituksen liitteet (lukumäärä) 1 kp, Asemapiirustus (luonnos) 17.5.2022							

NAAPURIN KUULEMINEN
(naapuri täyttää)

Naapurin kanta rakenta- miseen ja allekirjoitus	<input checked="" type="checkbox"/> Naapurina olemme saaneet tiedon rakennushankkeesta.	
	<input checked="" type="checkbox"/> Olemme tutustuneet hakemukseen (ilmoitukseen) ja rakennushankkeen suunnitelmiin.	
	<input checked="" type="checkbox"/> Naapurina meillä ei ole huomautettavaa rakennushankkeen johdosta.	
	<input type="checkbox"/> Esitämme rakennushankkeen johdosta seuraavan huomautuksen:	
Kylä / kunnanosa Lesti	Tilan nimi / korttelin nro Lapinmaa	Tilan RN:o / tontin nro / rakennuspaikan nro 21:209
Osoite Kulleronkatu 10, 96500 Rovaniemi		Puhelin 040 5129782
Päivämäärä, naapurin allekirjoitus ja nimen selvennys Lestijärvi 18.5.2022  Seija Kylmänen Pekka Kylmänen		



Lapinpelto
R.N:o 21:153

Asemapinustus 17.5.2022
Mikko Ojppi

Lappala
R.N:o 21:203

Lapinmaa R.N:o 21:209

Asennusalueen merkitys
rakennusalueen rajojen 7/1/1/4
Eristys tilan rajojen
6 m

6700 x
3755
Suoja

9500
R5 2
60m

11300
R5 1
21.5m


8000

Tilavuori
12m


10m
asunto

R4

SIVU KOILLISEEN

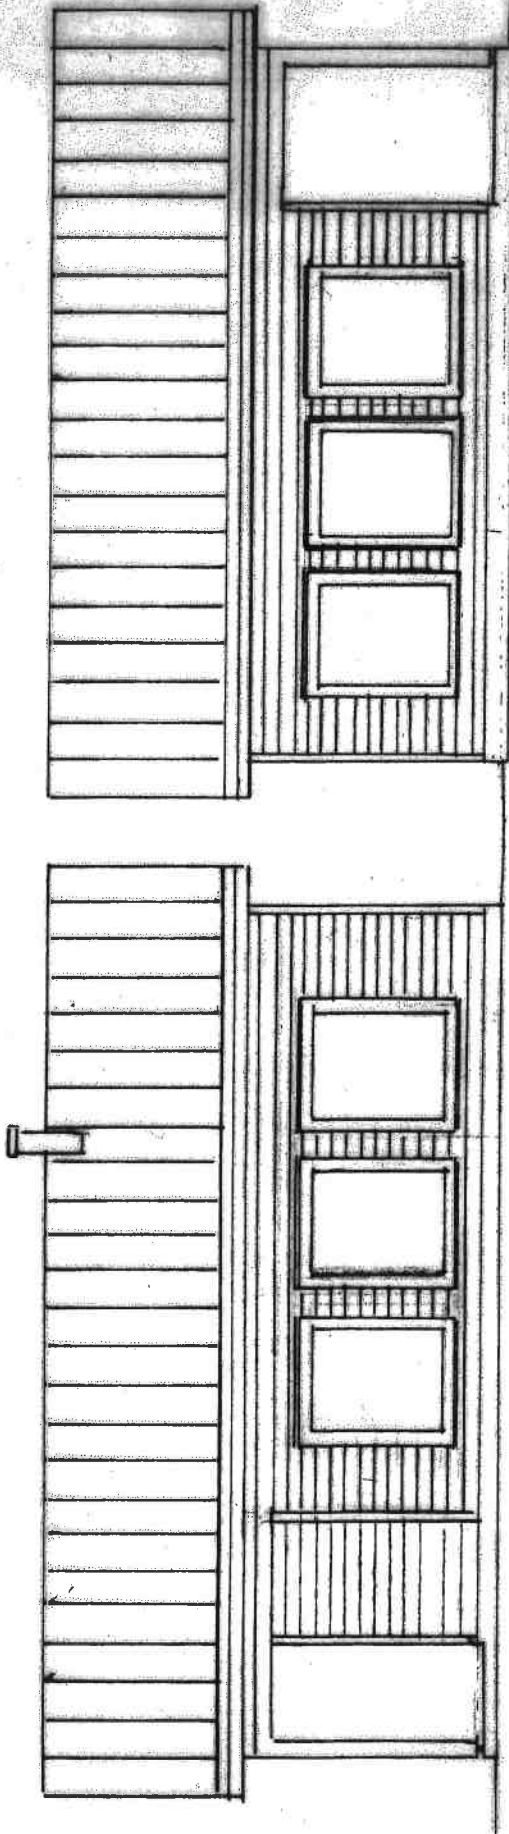

SIVU LOUNAASEEN

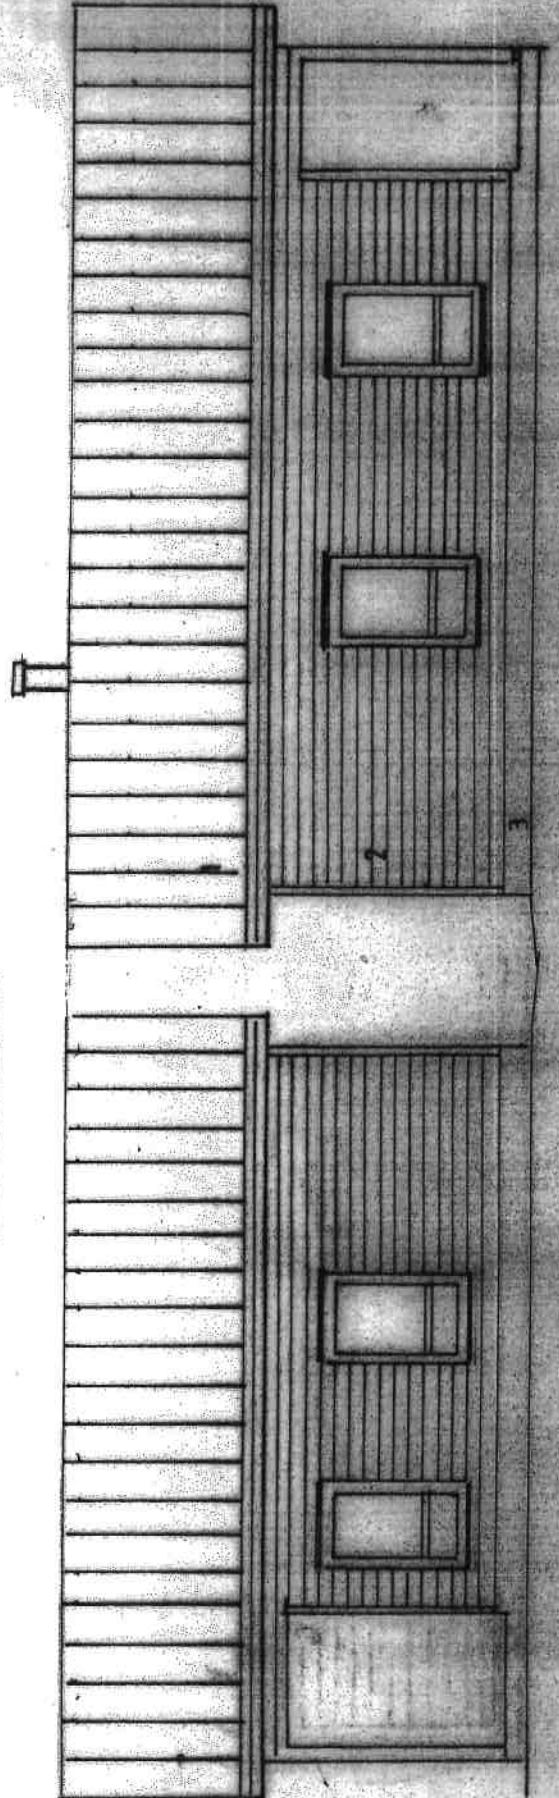

ILMOITUS NAAPURIN RAKENNUSHANKKEESTA JA HAKEMUKSEN VIREILLETULOSTA


(Ilmoittaja täyttää, ohjeita kääntöpuolella)

1 Rakennuspaikka, jolle hakemus on vireillä	Kylä / kunnanosa Lesti	Tilan nimi / korttelin nro Lappala	Tilan RN:o / tontin nro / rakennuspaikan nro 21:233					
	Osoite Maikannella <i>Verkonpoika 3</i> <i>69440 Lestijärvi</i> Kirjoita nimi muodossa ensin sukunimi sitten etunimet piikuita erotettuna.							
2 Hakija (rakennuspaikan omistaja tai haltija)	Lappi Mikko ja Pirjo						Puhelin virka-aikana 0400732402	
	Osoite Jaakkolantie 4 69440 Lestijärvi							
3 Rakennushanke	ILMOITETTAVA RAKENNUSHANKE	Rakennusten lukumäärä (lkm)	Kerrosala (m ²)	Kerrosala (lkm)	Uusia asuntoja (lkm)	Muun alueen pinta-ala (m ²)	Lyhin etäisyys naapurin raja-alaan (0,00 m)	Poikkeaa säännöksistä (rastit)
	(rastit)							
	<input checked="" type="checkbox"/> Rakennuksen rakentaminen (uusi)	2	131,5	1	2			<input type="checkbox"/>
	<input type="checkbox"/> Rakennuksen laajentaminen							<input type="checkbox"/>
	<input type="checkbox"/> Rakennuksen korjaus- ja muutostyö							<input type="checkbox"/>
	<input type="checkbox"/> Rakennuksen käyttötarkoituksen muutos							<input type="checkbox"/>
	<input checked="" type="checkbox"/> Rakennuksen tai sen osan purkaminen	1	35,5	1				<input type="checkbox"/>
	<input type="checkbox"/> Puiden kaataminen							<input type="checkbox"/>
	<input checked="" type="checkbox"/> Maankaivuu tai -täyttö							<input type="checkbox"/>
	<input checked="" type="checkbox"/> Talousrakennus	1	35,5	1			6,0	<input checked="" type="checkbox"/>
	<input type="checkbox"/> Katos, vaja, kioski, rakennelma							<input type="checkbox"/>
	<input type="checkbox"/> Katsomo, yleisöteltta tai vastaava							<input type="checkbox"/>
	<input type="checkbox"/> Asuntovaunu, -laiva tai vastaava							<input type="checkbox"/>
	<input type="checkbox"/> Masto, piippu, pylvä, säiliö tai vastaava							<input type="checkbox"/>
	<input type="checkbox"/> Laituri tai muu ranta-alueen muutos							<input type="checkbox"/>
	<input type="checkbox"/> Säilytys- tai varastoalue							<input type="checkbox"/>
	<input type="checkbox"/> Rakennuksen julkisivumuutos							<input type="checkbox"/>
<input type="checkbox"/> Mainoslaitte							<input type="checkbox"/>	
<input type="checkbox"/> Kiinteä aita, reunusmuuri							<input type="checkbox"/>	
<input type="checkbox"/> Kaupunkikuvamuutos							<input type="checkbox"/>	
<input type="checkbox"/> Huoneistomuutos							<input type="checkbox"/>	
4 Ilmoittajan allekirjoitus	Päivämäärä, ilmoituksen tekijän allekirjoitus ja nimen selvennys, ammatti ja puhelin Lestijärvi 27.05.2022 <i>Pirjo Lappi</i> <i>Mikko Lappi</i> Pirjo Lappi Mikko Lappi							
5 Liitteet	Ilmoituksen liitteet (lukumäärä) 1 kpl asemapiirustus (luonnos) ja 2 julkisivuja (luonnos) päiväys 17.5.2022							

NAAPURIN KUULEMINEN

(naapuri täyttää)

Naapurin kanta rakentamiseen ja allekirjoitus	<input checked="" type="checkbox"/> Naapurina olemme saaneet tiedon rakennushankkeesta ja tutustuneet <u>17.5.2022</u> päivättyihin piirustuksiin.	
	<input checked="" type="checkbox"/> Naapurina meillä ei ole huomautettavaa rakennushankkeen johdosta.	
	<input type="checkbox"/> Esitämme rakennushankkeen johdosta seuraavan huomautuksen:	
Kylä / kunnanosa Lesti	Tilan nimi / korttelin nro Lapinpelto	Tilan RN:o / tontin nro / rakennuspaikan nro 21:133
Osoite	Puhelin 050 5257457	
Päivämäärä, naapurin allekirjoitus ja nimen selvennys 27.5.2022	<i>Raimo Lappi</i> Raimo Lappi	

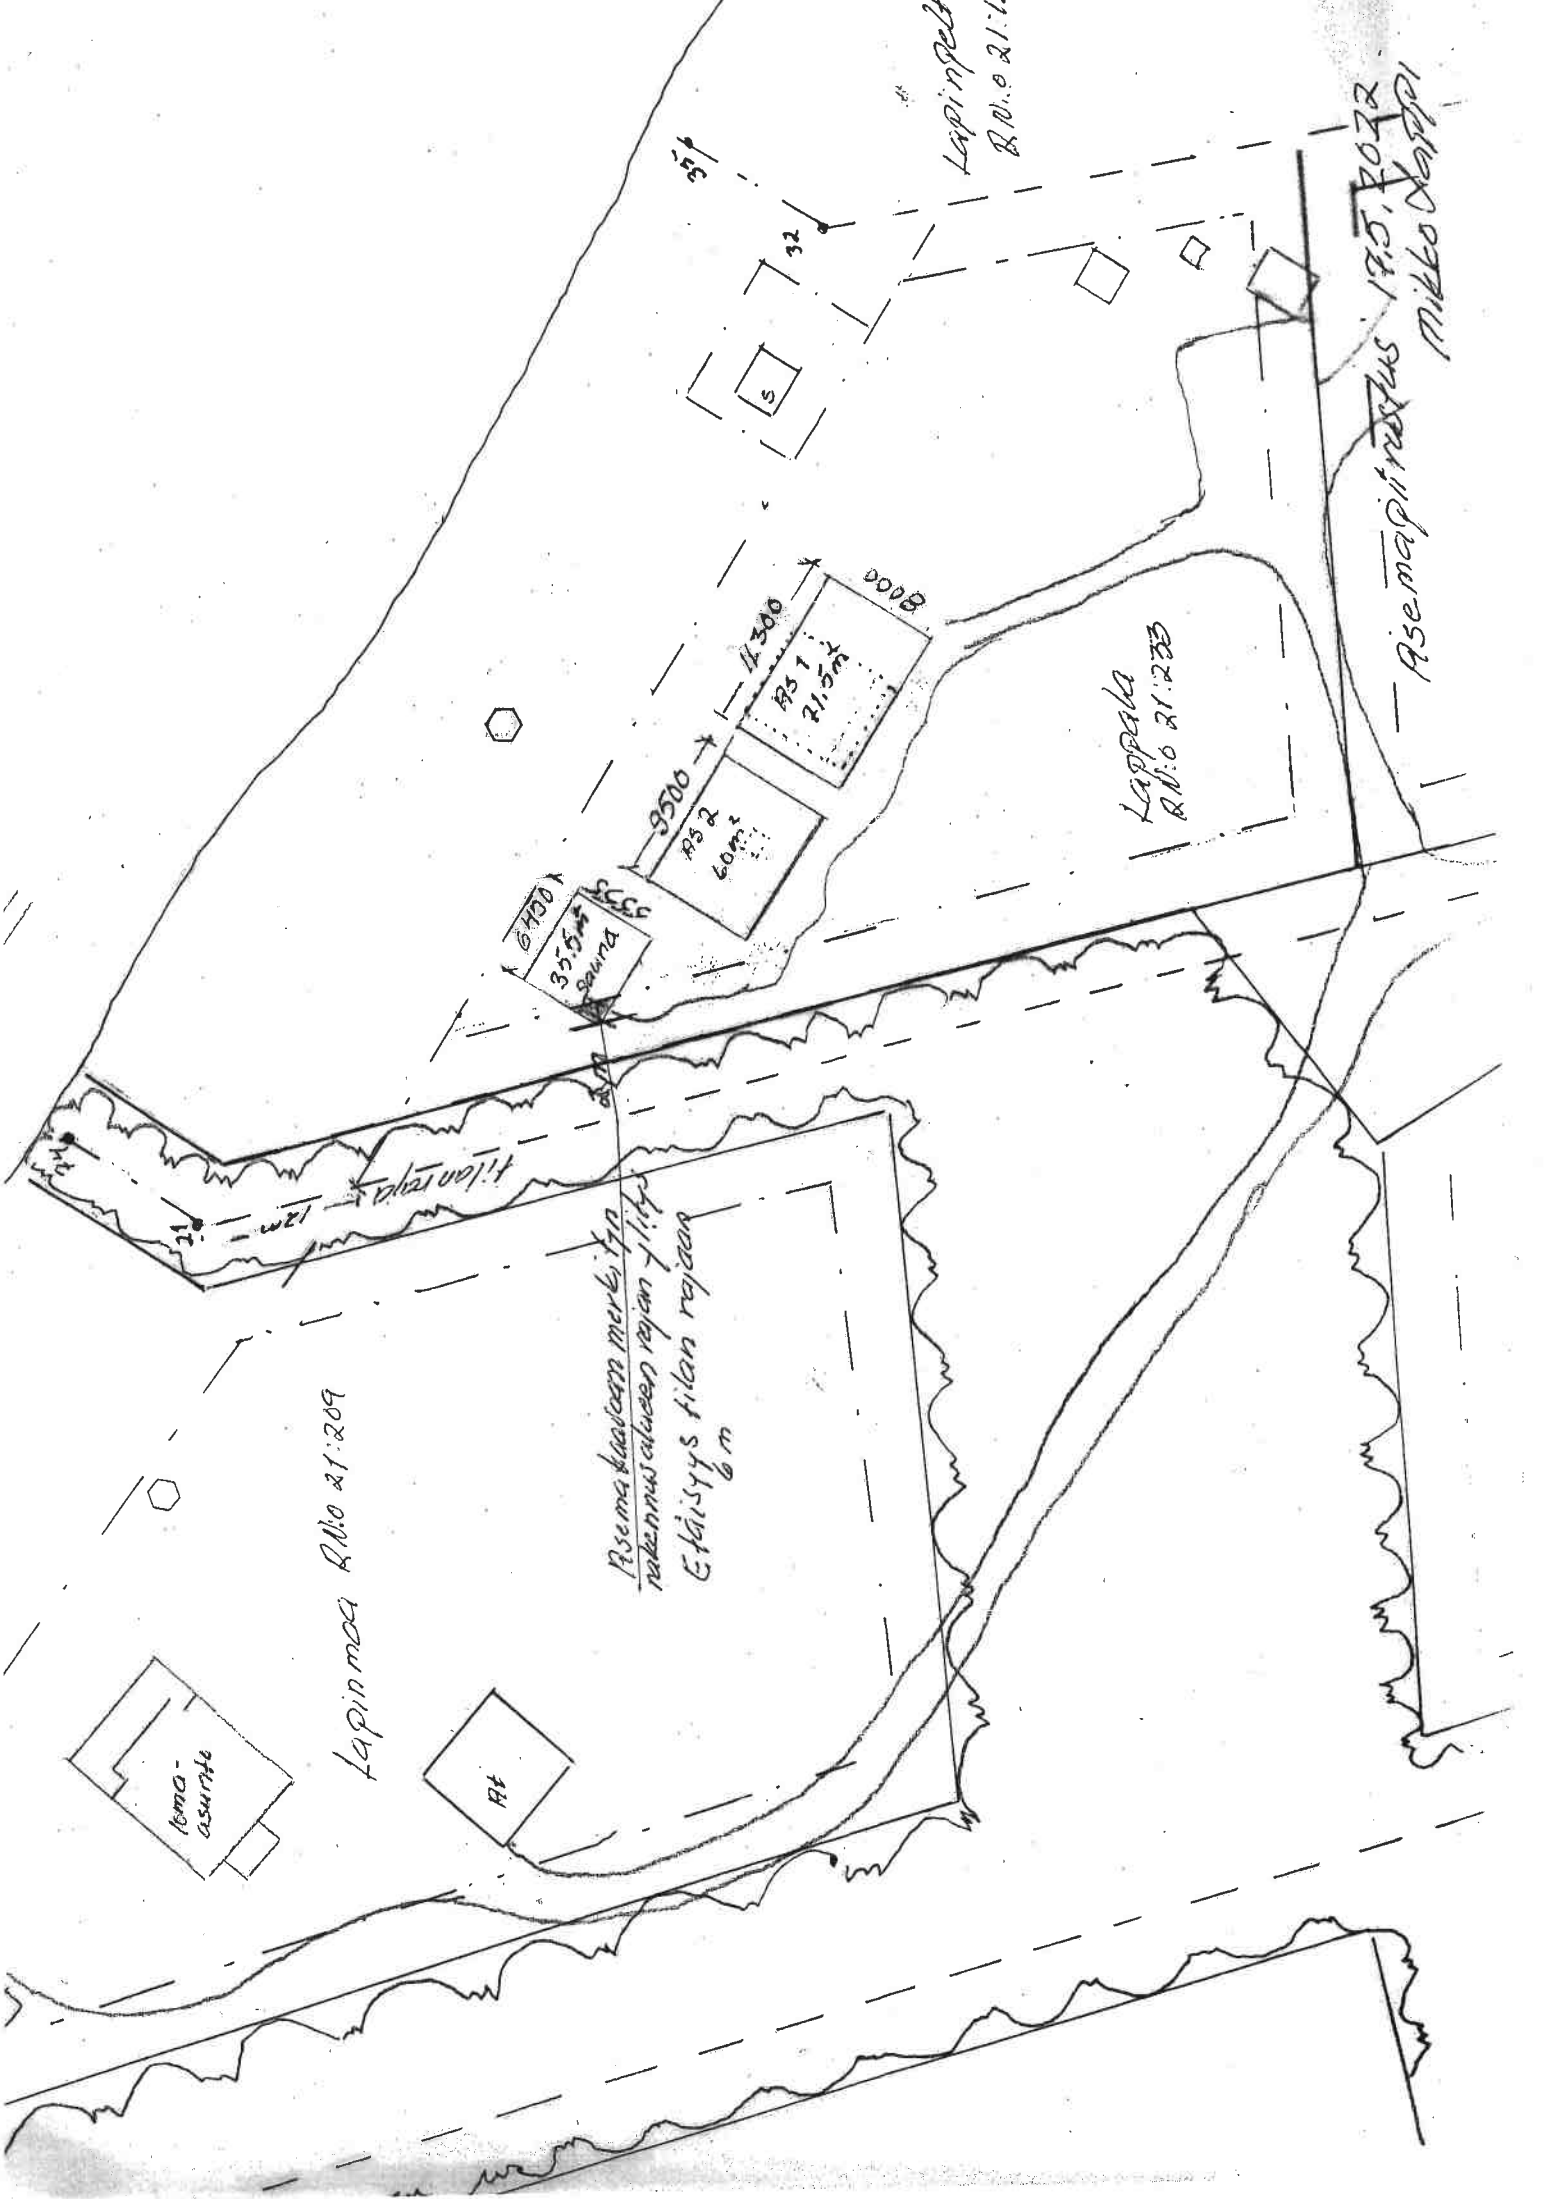

Lapinpell
R.N:o 21:1

Asemapiirustus 17.5.2022
Mikko Kauppi

Lappala
R.N:o 21:233

Lapinmaa R.N:o 21:209

Asemapiirustus merkityn
rakennusalueen rajan yllitys
Etäisyys tilan rajaan
6 m

loma-
asunto

A1

9500

A52
60m²

11300

A31
21500


6008

6700
3550
8000


Kilpavuori

31

32

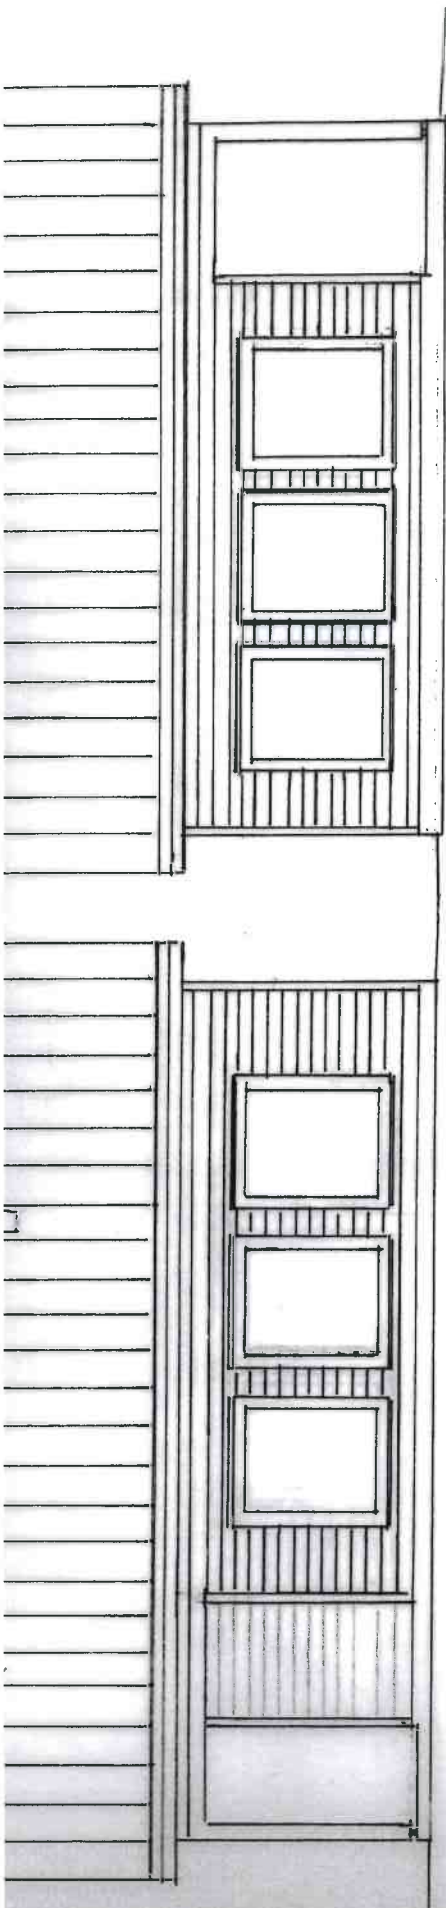

SIVU LOUNAASEEN

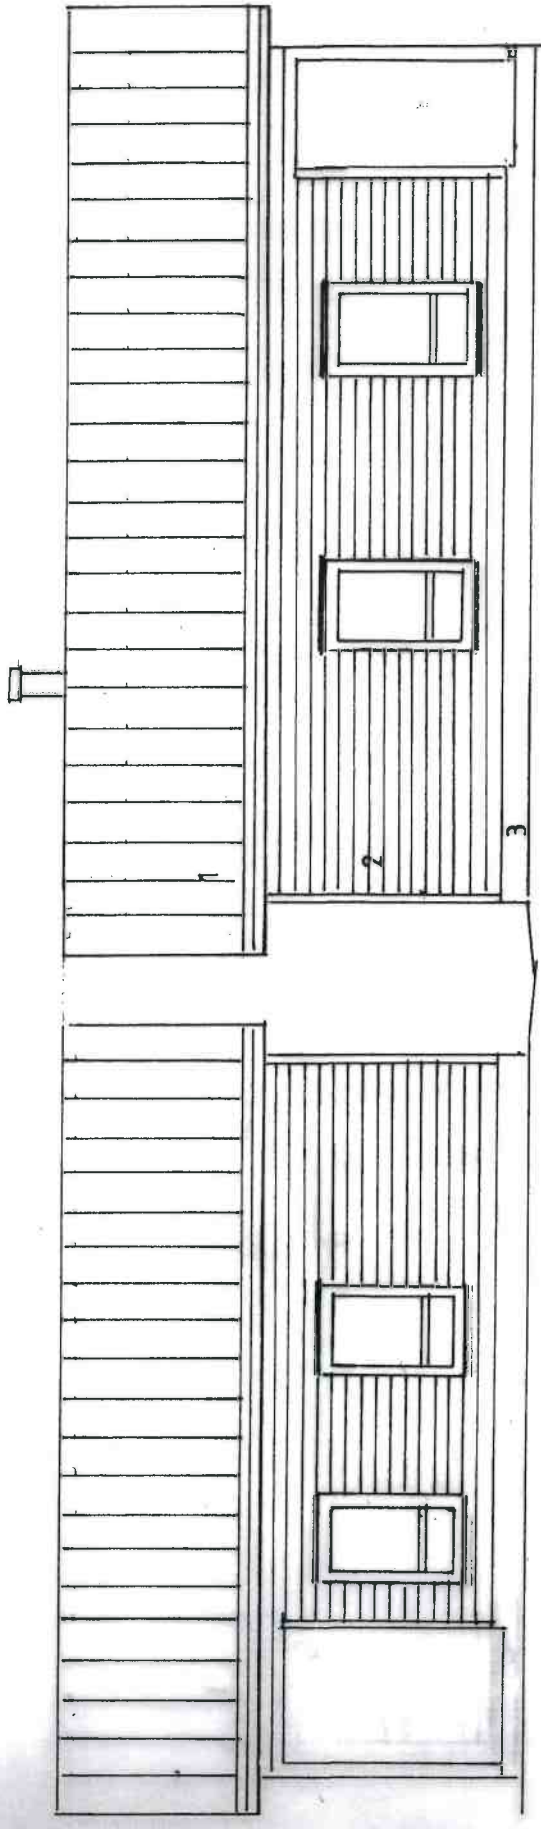

- 1 PELTIKATE
- 2 HIRSIPANELI
- 3 HARKKO


RAKENNUKSEN KÄYTTÖTURVALLISUUSVARUSTEET
RAKENNUSMÄÄRÄYSK.: F2 MUKAISESTI

*Julkaisut (luonnos) 17.5.2022
M. L.*

SIVU KOILLISEEN



SIVU LUOTEESEEN

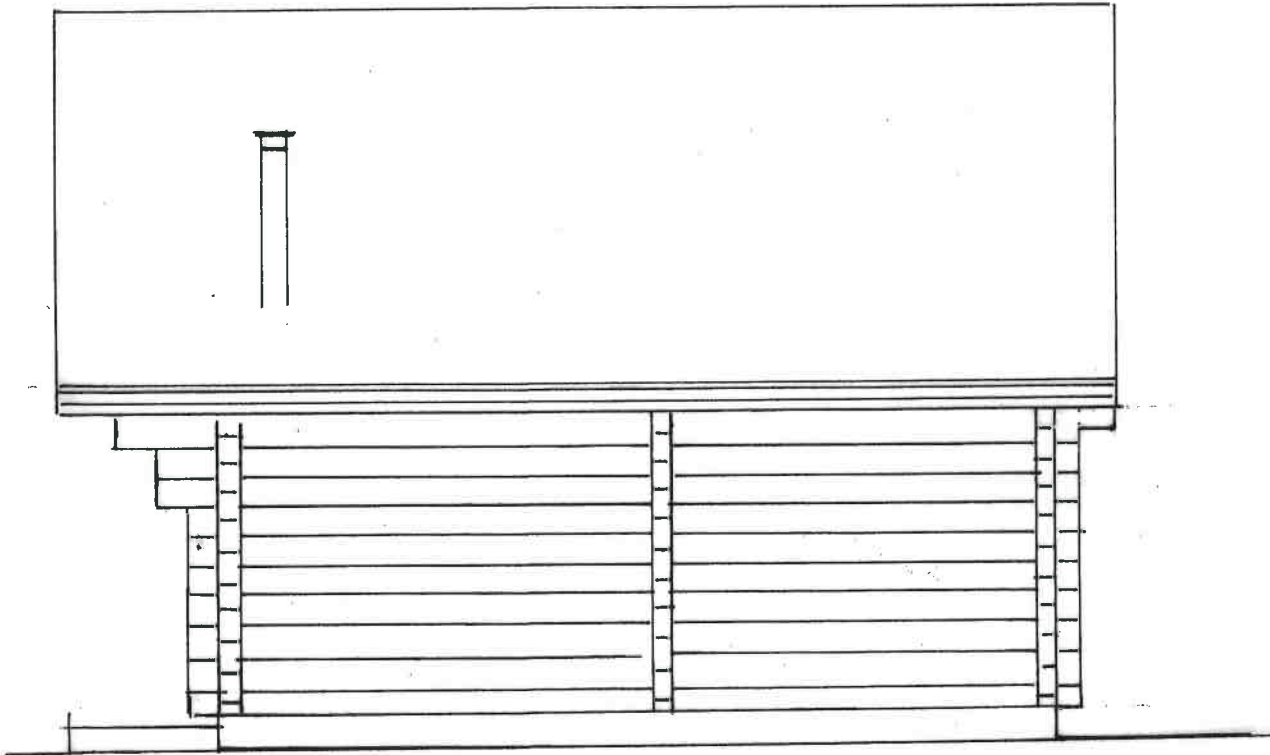

Julkisivut (luonnos) 17.5.2022

Olavi