

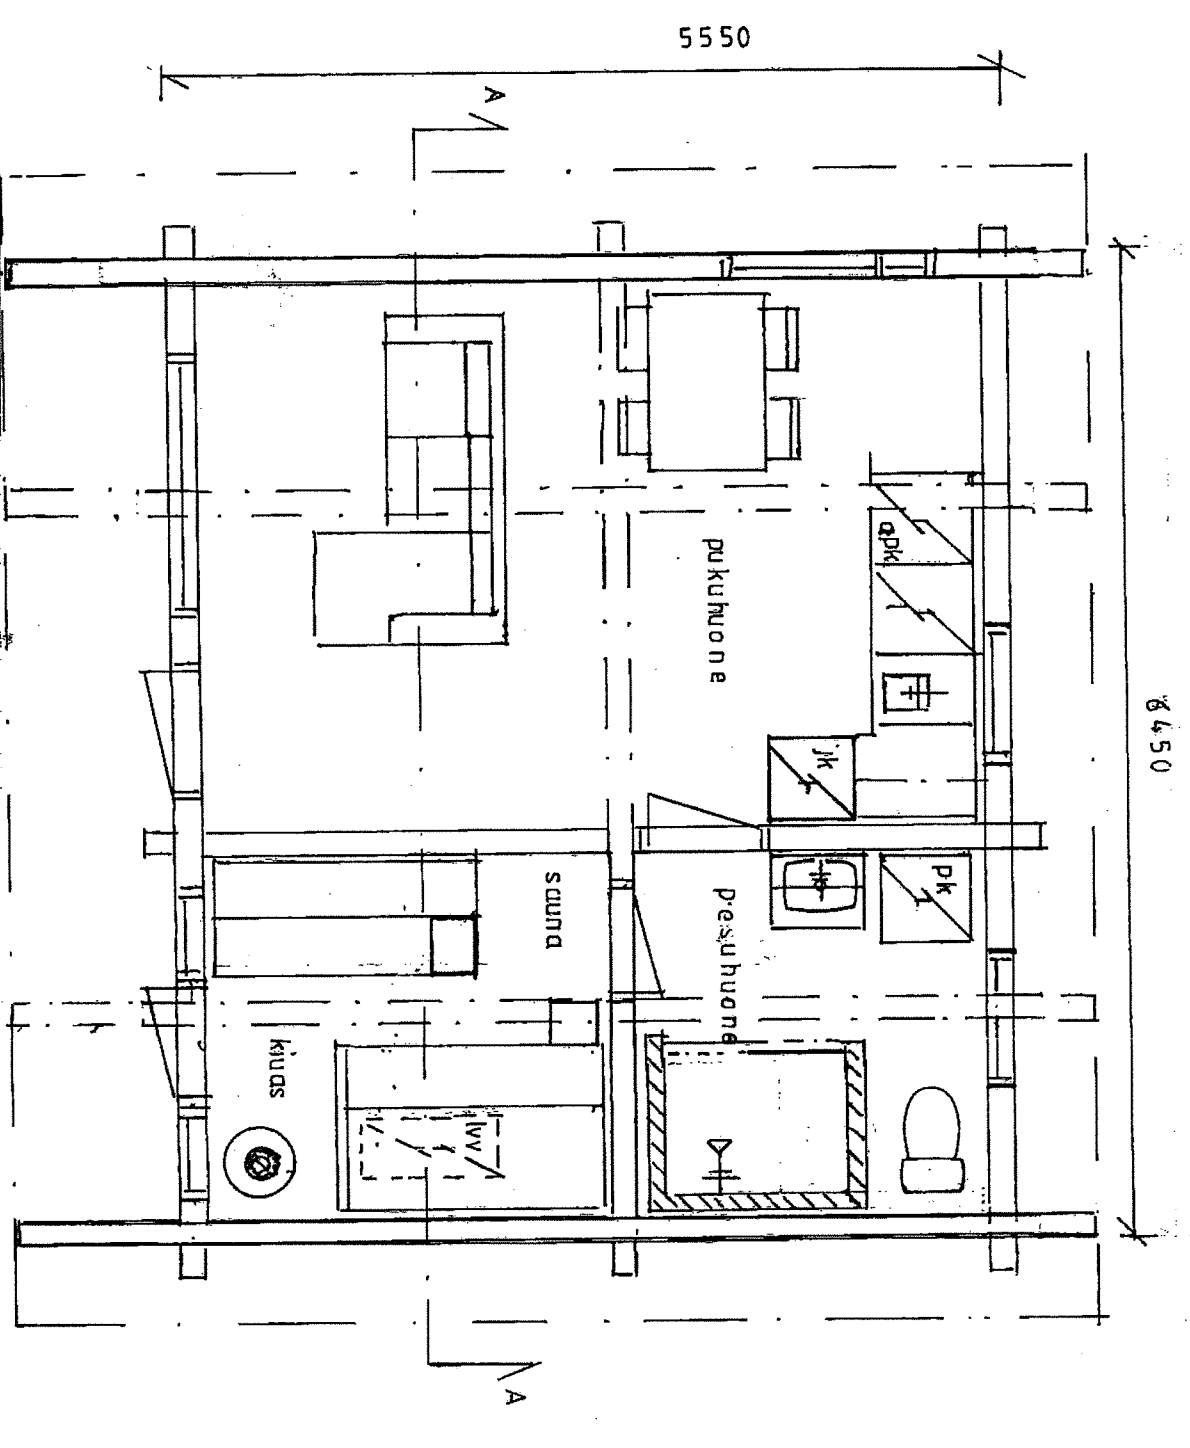


LEIKKAUS A-A

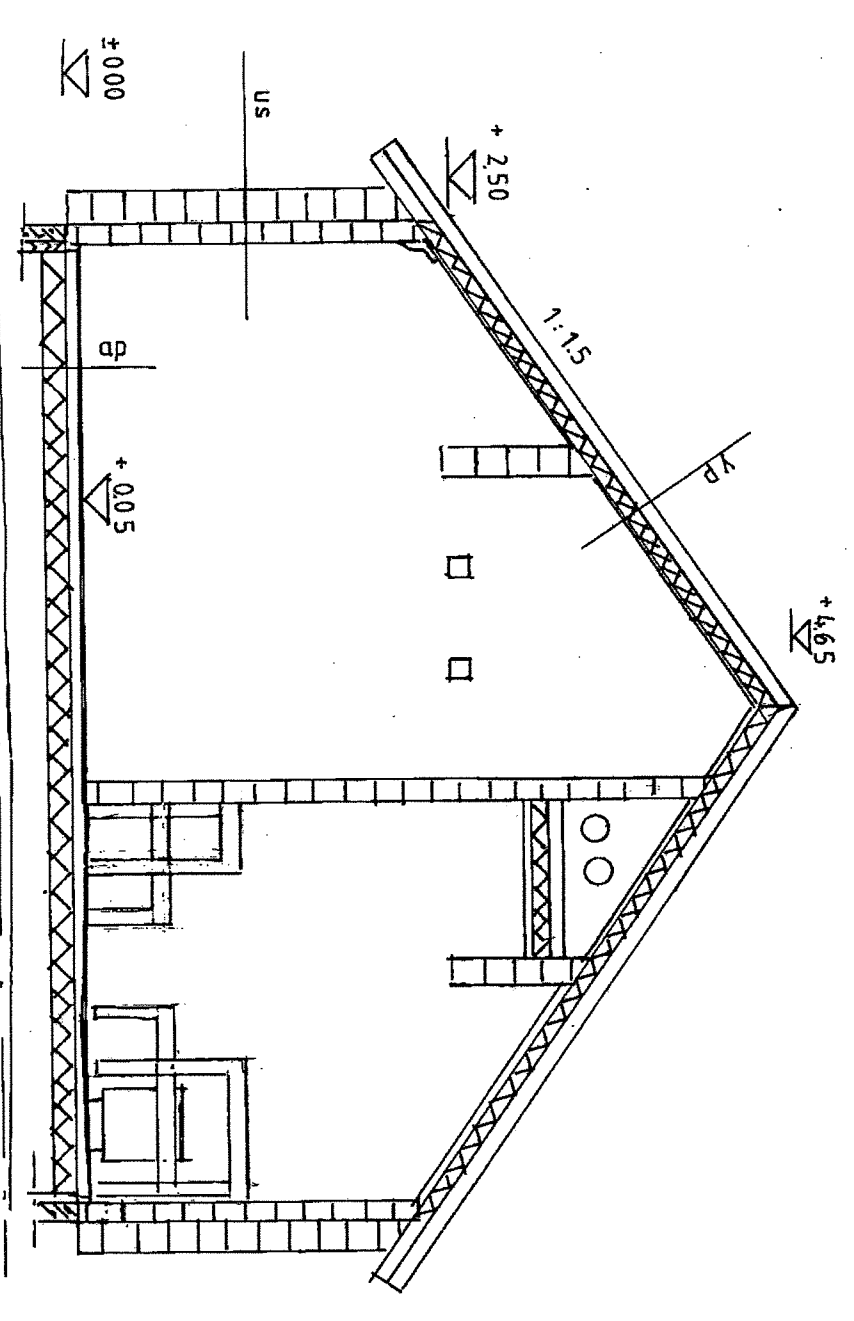

yläpohja

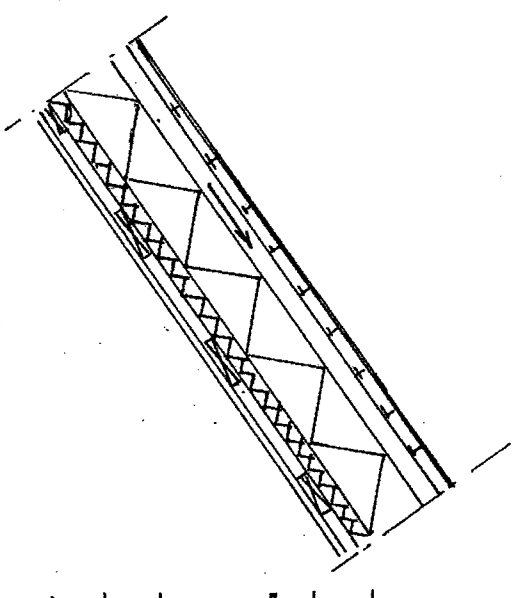


- kattohuopa
- ponttilaatta
- kaftokannattajat 190x45 k 600 + polyuretaanieriste 150mm
- polyuretaanieriste 30 mm
- harvalaudoitus
- paneli

ulkoseinä



- sorvattu pyöröhirsi

alapohja

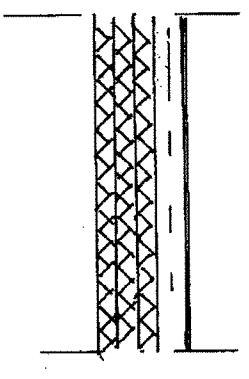

- lattiapinnoite
- betonilaatta 80mm + verkko 5x200x200
- lattiamerkitse 3x50mm
- sepeli väh. 300mm

KERRSALA 35.5 m²
 HUONESTOALA 32.0 m²
 TILAVUUS 128.0 m²

| | |
|----------------------|--------------------------------------|
| LAPPALA Rnro 21:233 | PÄÄPIIRUSTUS |
| SAUNARAKENNUS | POHJAPIIRUSTUS JA LEIKKAUS AA-MK1-50 |
| MIKKO LAPPI | LEIKKAPIIRUSTUKSLA MK 1:20 |
| VEIKONPOLKU 3 | |
| 69440 LESTIJÄRVI | |
| LESTIJÄRVI 2505:2022 | PIIR No 2 |
| MIKKO LAPPI | |