



LEIKKAUS A-A

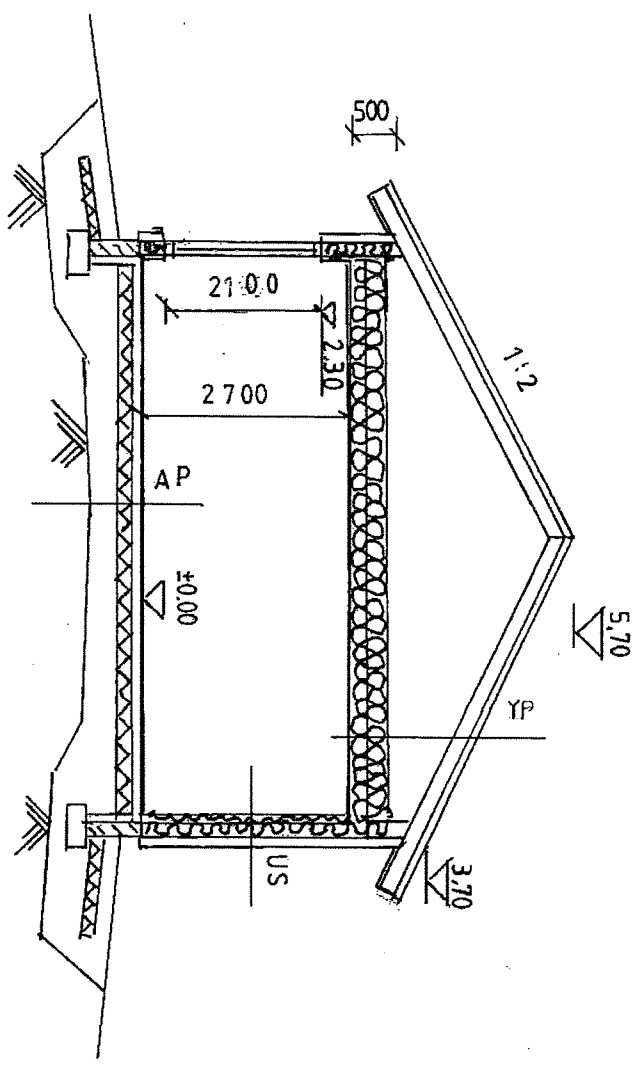


ASUINRAKENNUS	1	2
KERROSALA	71,5 m ²	60,0 m ²
HUONEISTOLA	63,5 m ²	53,0 m ²
TILAVUUS	250,0 m ³	210,0 m ³


SIVU KOILLISEEN

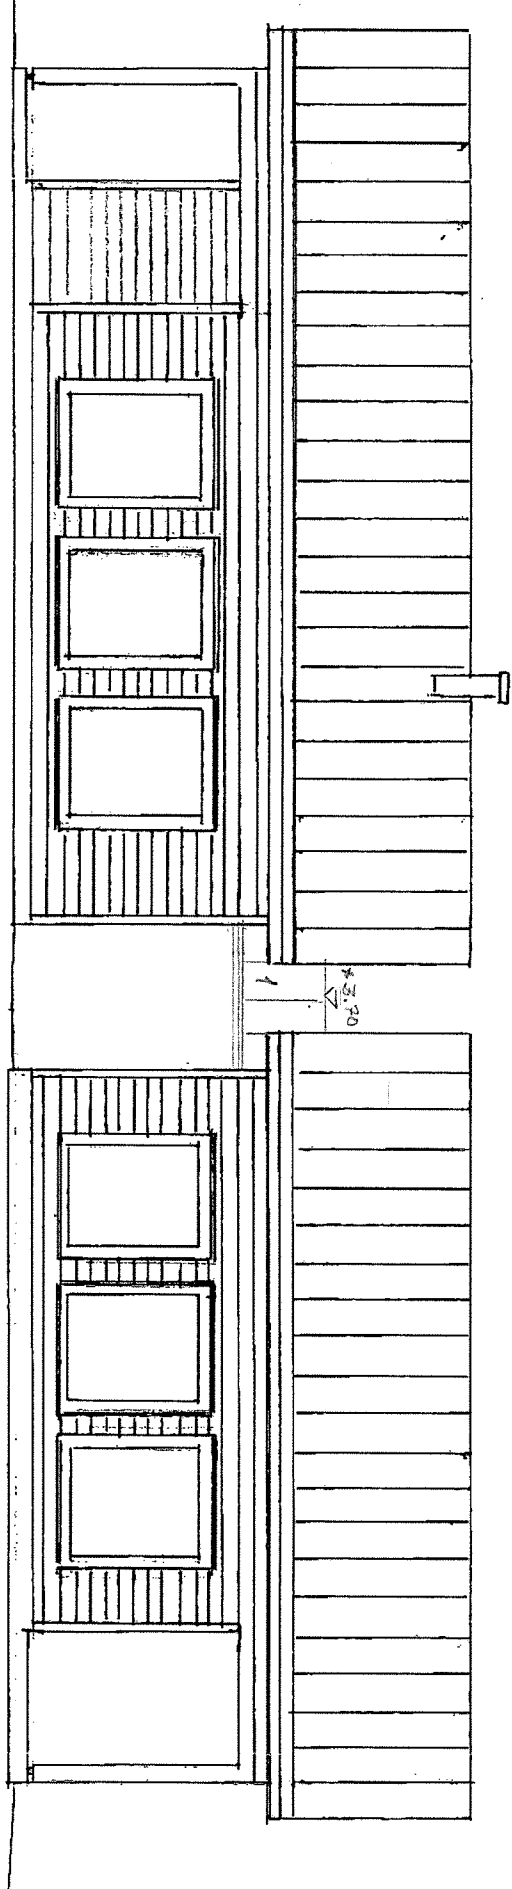


SIVU LUNNASEEN

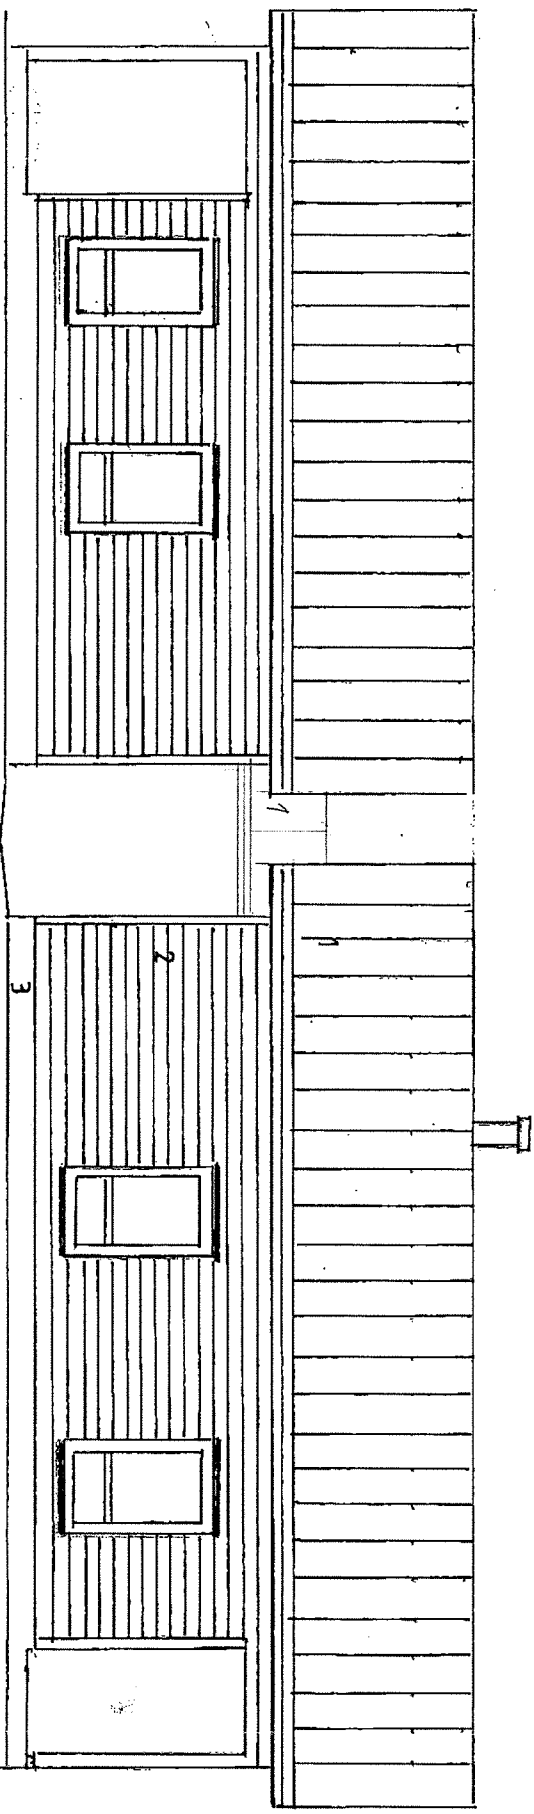

SIVU KAAKOON

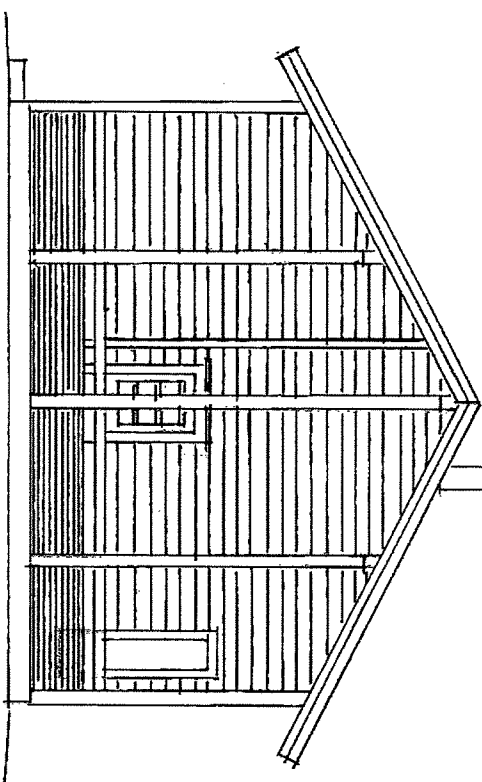

SIVU LUOTEESEEN

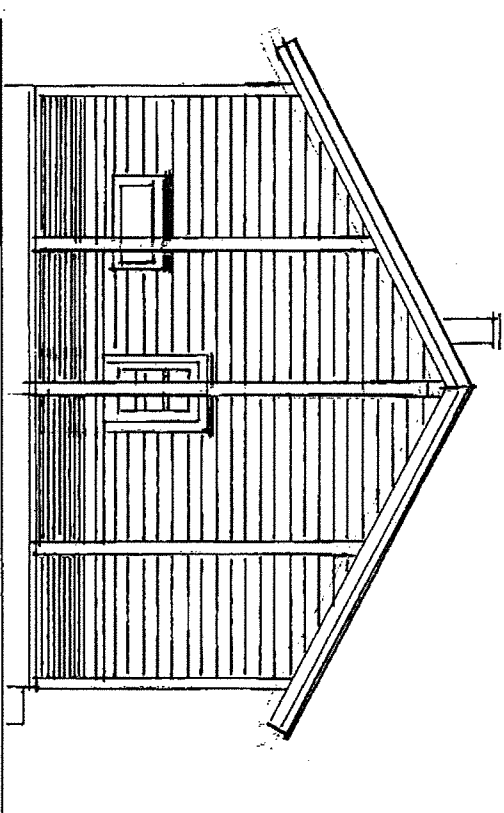

- 1 PELTIKATE
 - 2 HIRSIPANELI
 - 3 HARKKO
- RAKENNUKSEN KÄYTTÖURVALTISUUSVARUSTEET
RAKENNUSMÄÄRÄYKSI: F 2 NUKAISESTI

Muutos 17.2.2022 laadittu teknis rakennuksen välin

LAPPA LA RN0 21:233	
ASUINRAKENNUKSET 1 JA 2	PAAPIIRUSTUS
MIKKO LAPPI VEIKONPOLKU 3 69440 LESTIJÄRVI	LEIKKAUS A-A JULKISIVUT
LESTIJÄRVI 175.2022	MK 1:100
<i>Mikko Lappi</i> MIKKO LAPPI	PIIR. N:o 3