


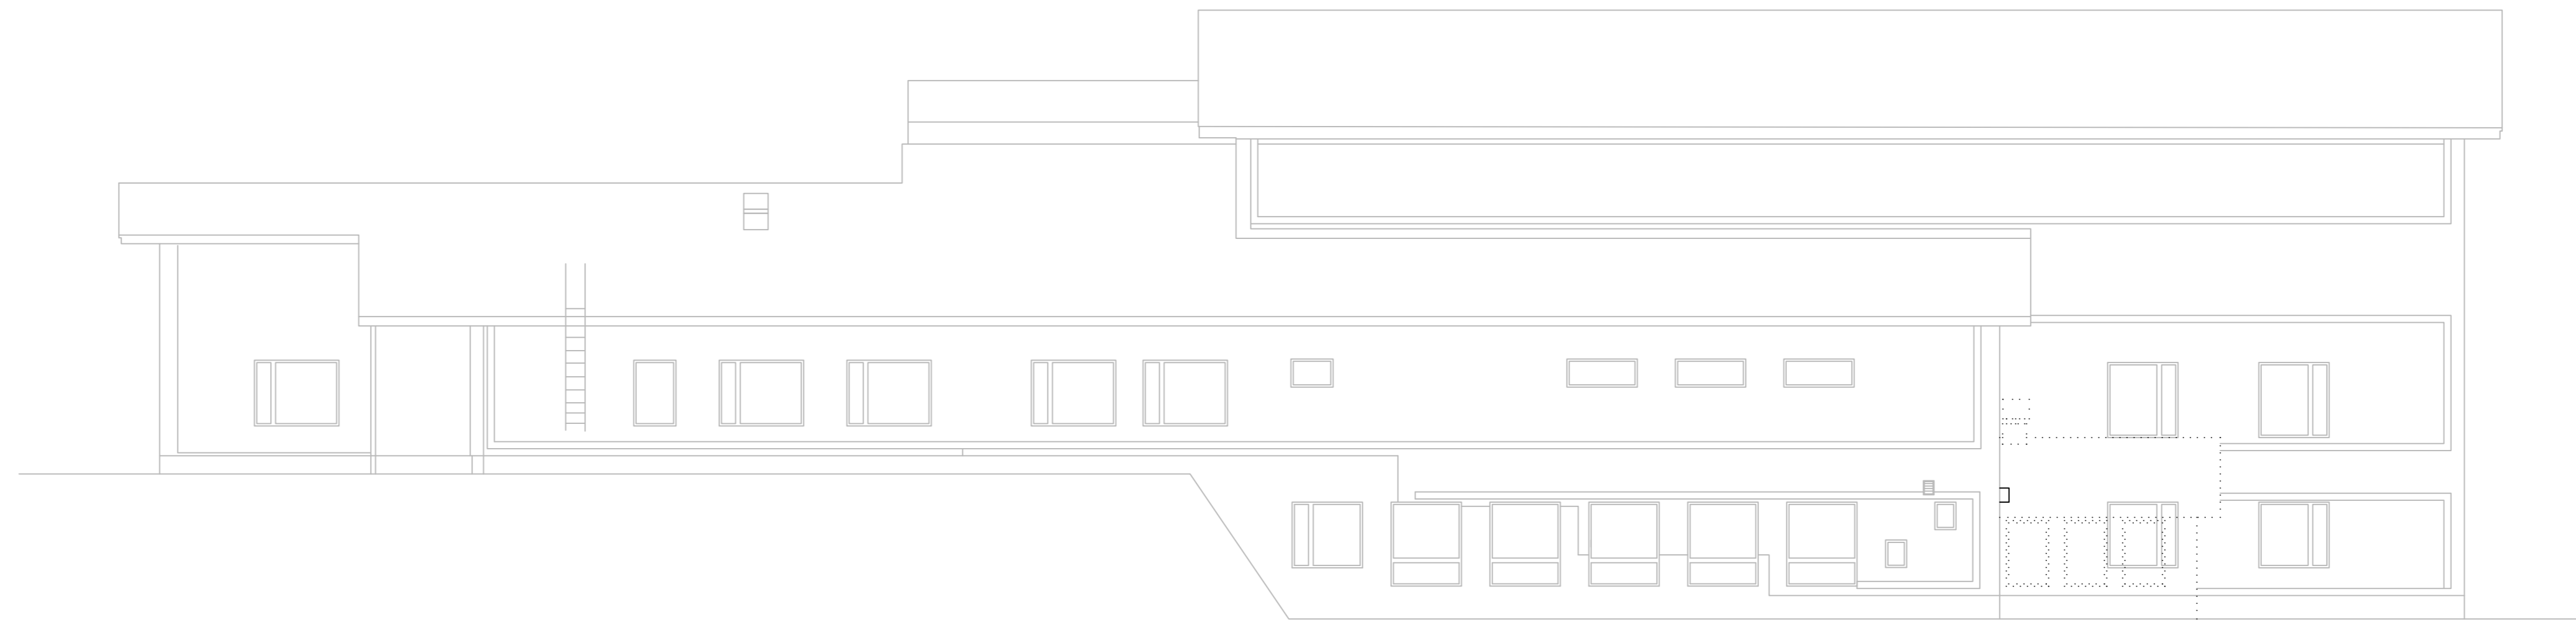

↑ MUUTOSALUE ↓

JULKISIVU KOILLISEEN



↑ MUUTOSALUE ↓

JULKISIVU KAAKKOON

# URAKKALASKENTAA VARTEN

Tunnus	Lukumäärä	Muuttanut	Päiväys
Kaupunginosa/Kylä	Kortteli/Tila	Tontti/rno	Viranomaisten merkintöjä
Rakennuksen numero/Rakennusten numerot/Rakennustunnus/Rakennustunnukset			
Rakennustoimenpide	Piirustuslaji	Juoks.no	
<b>MUUTOS / KORJAUS</b>	<b>TYÖPIIRUSTUS</b>		
Rakennuskohde	Piirustuksen sisältö	Mittakaavat	
LESTIJÄRVEN KUNTA	JULKISIVUT	1:100	
LESTIJÄRVEN KOULUKESKUS	KOILLISEEN JA KAAKKOON		
LESTINTIE 40			
69440 LESTIJÄRVI			
FCG	FCG Suunnittelu ja tekniikka Oy Osmonitie 34, PL 950 00601 Helsinki Puh. 0104090 www.fcg.fi	Suunnittelu, työnnumero ja piirustuksen numero	Muutos
		<b>RAK P33945 002</b>	
		Tiedosto	
Päiväys	25.1.2018	Suunn./Piirt.	MAURI SAKKO INS AMK
Pääsuunn.		Tarkastaja	TOMMI RIIPPA ARKK YO, RTA
Hyv.	JUHANI PIRINEN TKT	Yhteyshenkilö	MATTI KILJUNEN INS AMK
			A
			S