


vanen

140.8

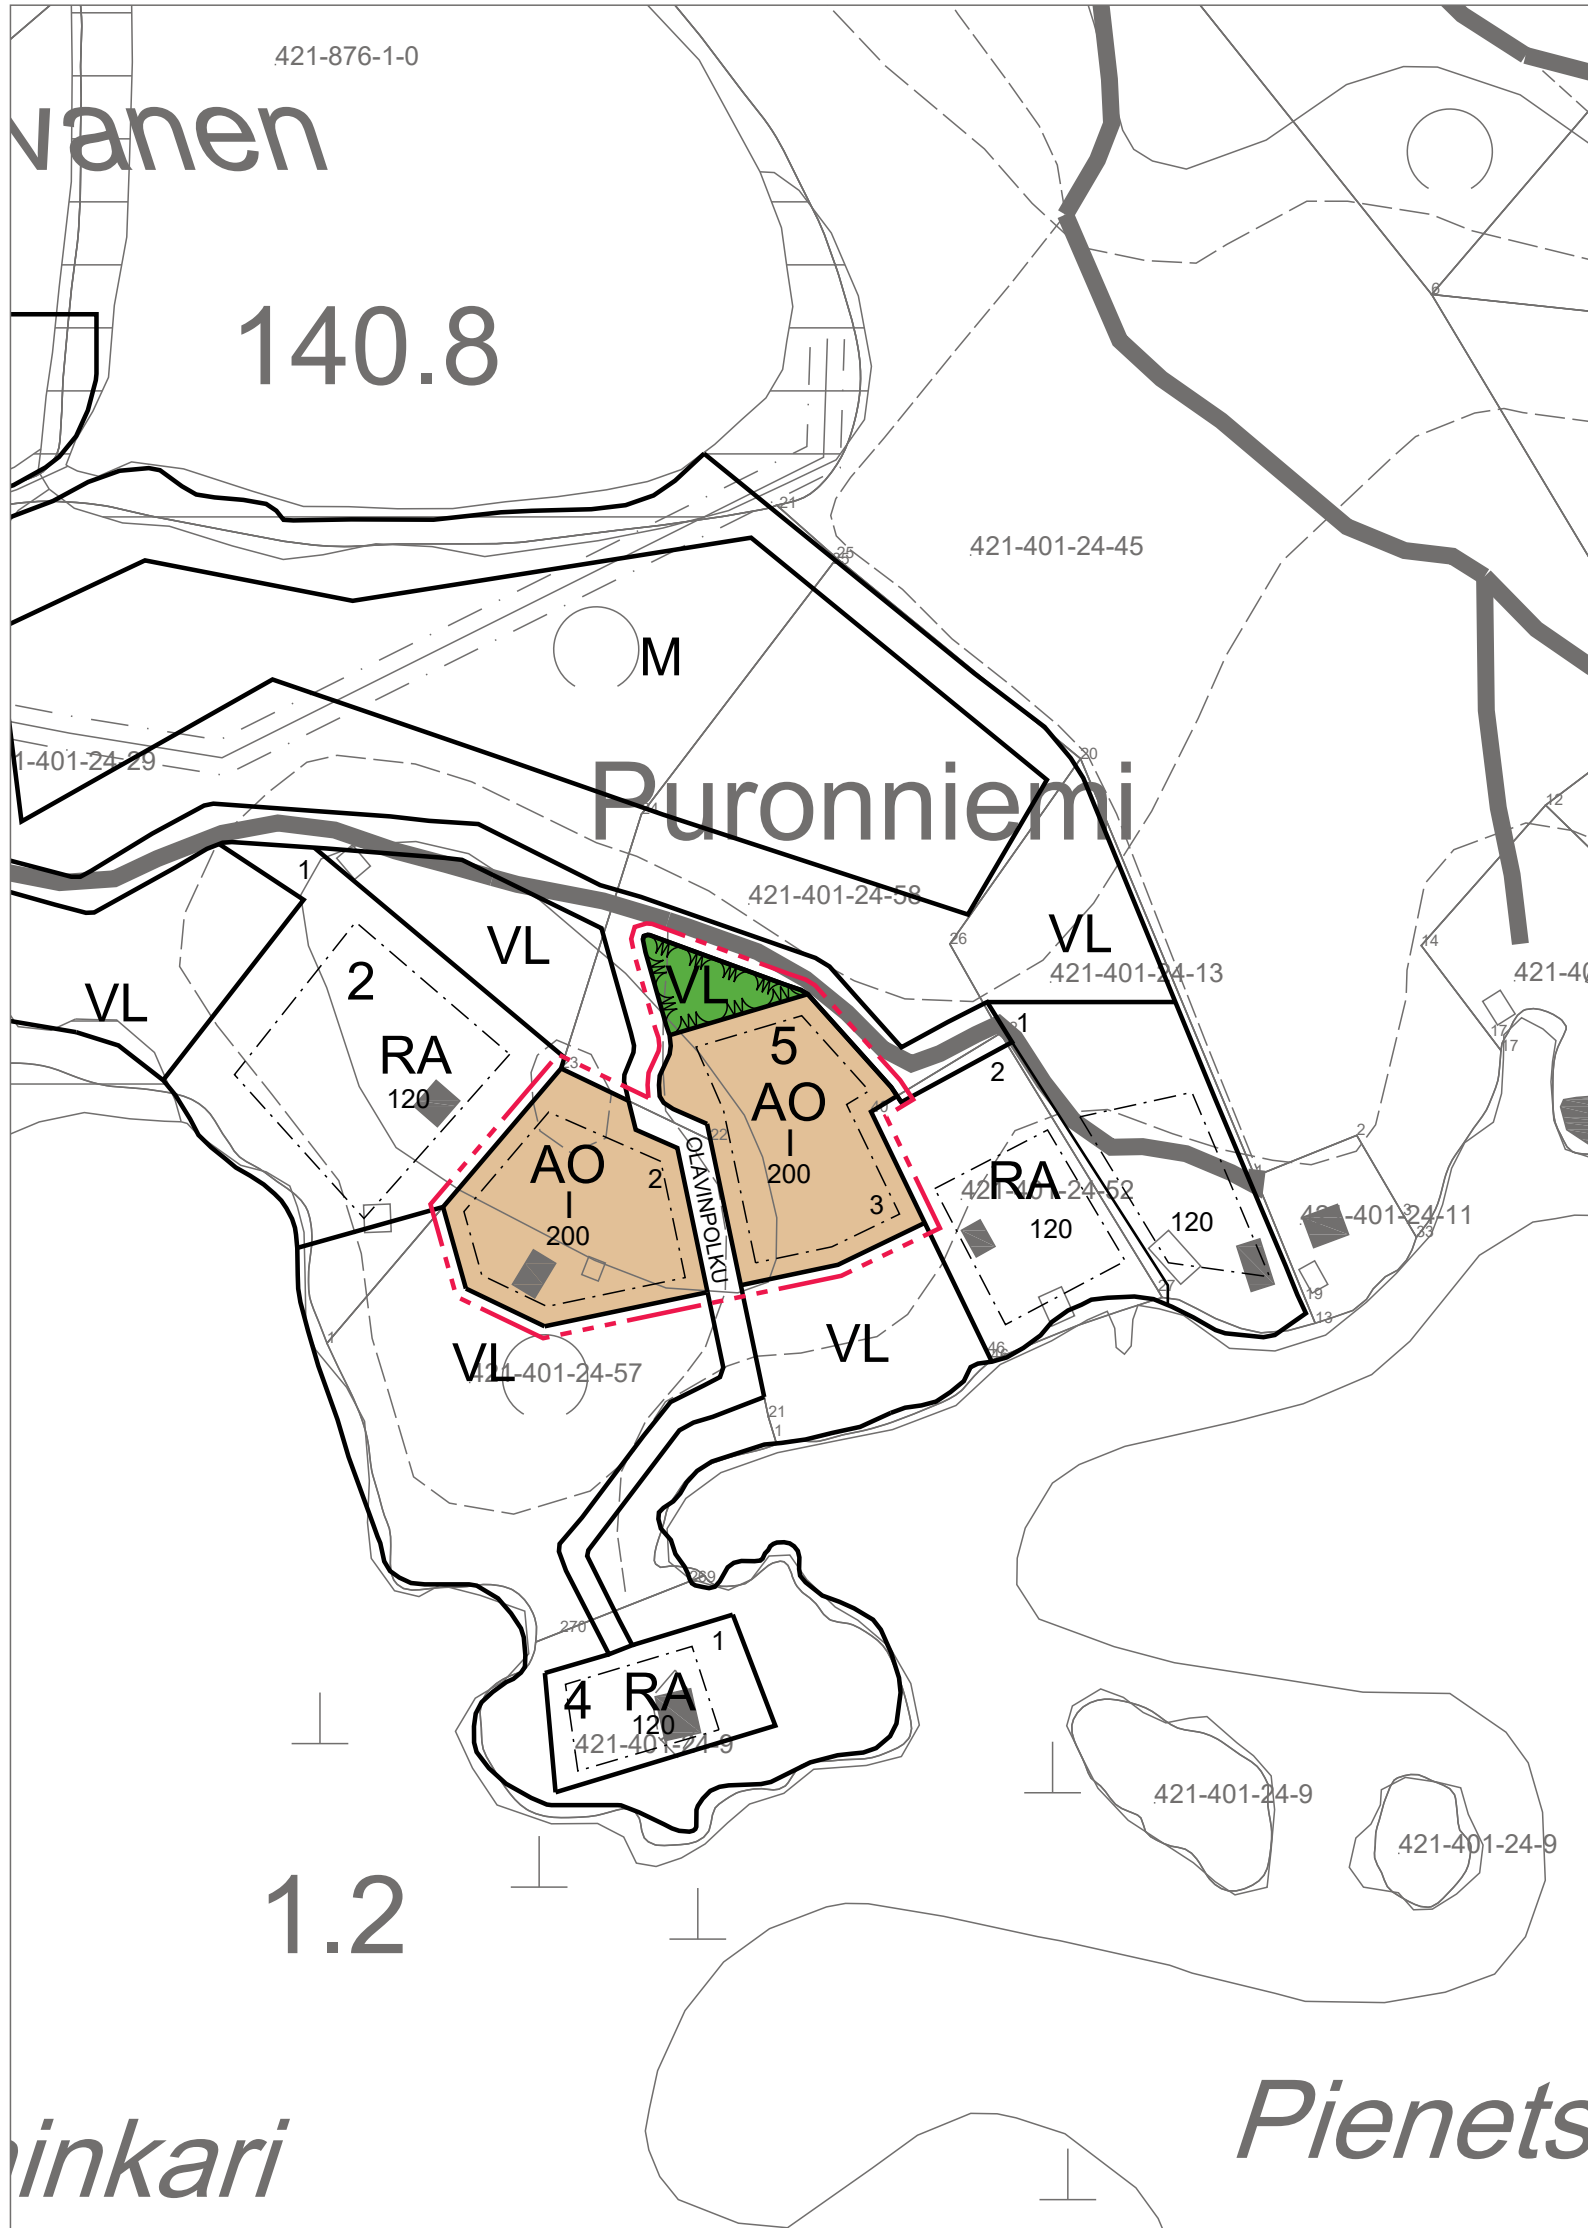

1.2

inkari

Pienets

## RANTA-ASEMAKAAVAMERKINNÄT JA -MÄÄRÄYKSET



ERILLISPIENTALOJEN KORTTELIALUE.




LÄHIVIRKISTYSALUE.



3m kaava-alueen rajan ulkopuolella oleva viiva.



Korttelin, korttelinosan ja alueen raja.

 

Osa-alueen raja.

5

Korttelin numero.

3

Ohjeellisen tontin numero.

OLAVINPOLKU

Kadun nimi.

200

Rakennusoikeus kerrosalaneliömetreinä.

I

Roomalainen numero osoittaa rakennusten, rakennuksen tai sen osan suurimman sallitun kerrosluvun.



Rakennusala.



Katualue.

## YLEISMÄÄRÄYKSET:

- Jätevedenkäsittely tulee hoitaa ympäristöviranomaisen määräysten mukaisesti.
- Korttelialuetta ei saa jakaa kaavassa esitettyä useampiin rakennuspaikkoihin.
- Rakennusten pääasiallisena julkisivumateriaalina tulee käyttää puuta ja kattomateriaalina ei saa käyttää kirkkaita tai heijastavia pintoja. Rakennusten on muodoltaan ja väriykseltään sovittava ympäröivään luontoon.
- Rakennuspaikan puusto on säilytettävä mahdollisimman luonnonmukaisena.
- Kosteudelle alttiit rakenteet tulee sijoittaa yli +1.0m keskiveden korkeudesta.

## LESTIJÄRVEN RANTA-ASEMAKAAVAN MUUTOS; RANTARINNE

RANTA-ASEMAKAAVAN MUUTOS KOSKEE KORTTELIN 2 TONTTIA 2 SEKÄ LÄHIVIRKISTYS- JA KATUALUETTA.

RANTA-ASEMAKAAVAN MUUTOKSELLA MUODOSTUU KORTTELIN 5 TONTTI 3 JA KORTTELIN 2 TONTTI 2 SEKÄ LÄHIVIRKISTYS- JA KATUALUETTA.

EHDOTUS 28.4.2020  
LUONNOS 31.3.2020

Minna Vesisenaho  
Kaavoituspäällikkö

Ville Vihanta  
Kaavoitusinsinööri

