


# EN 1

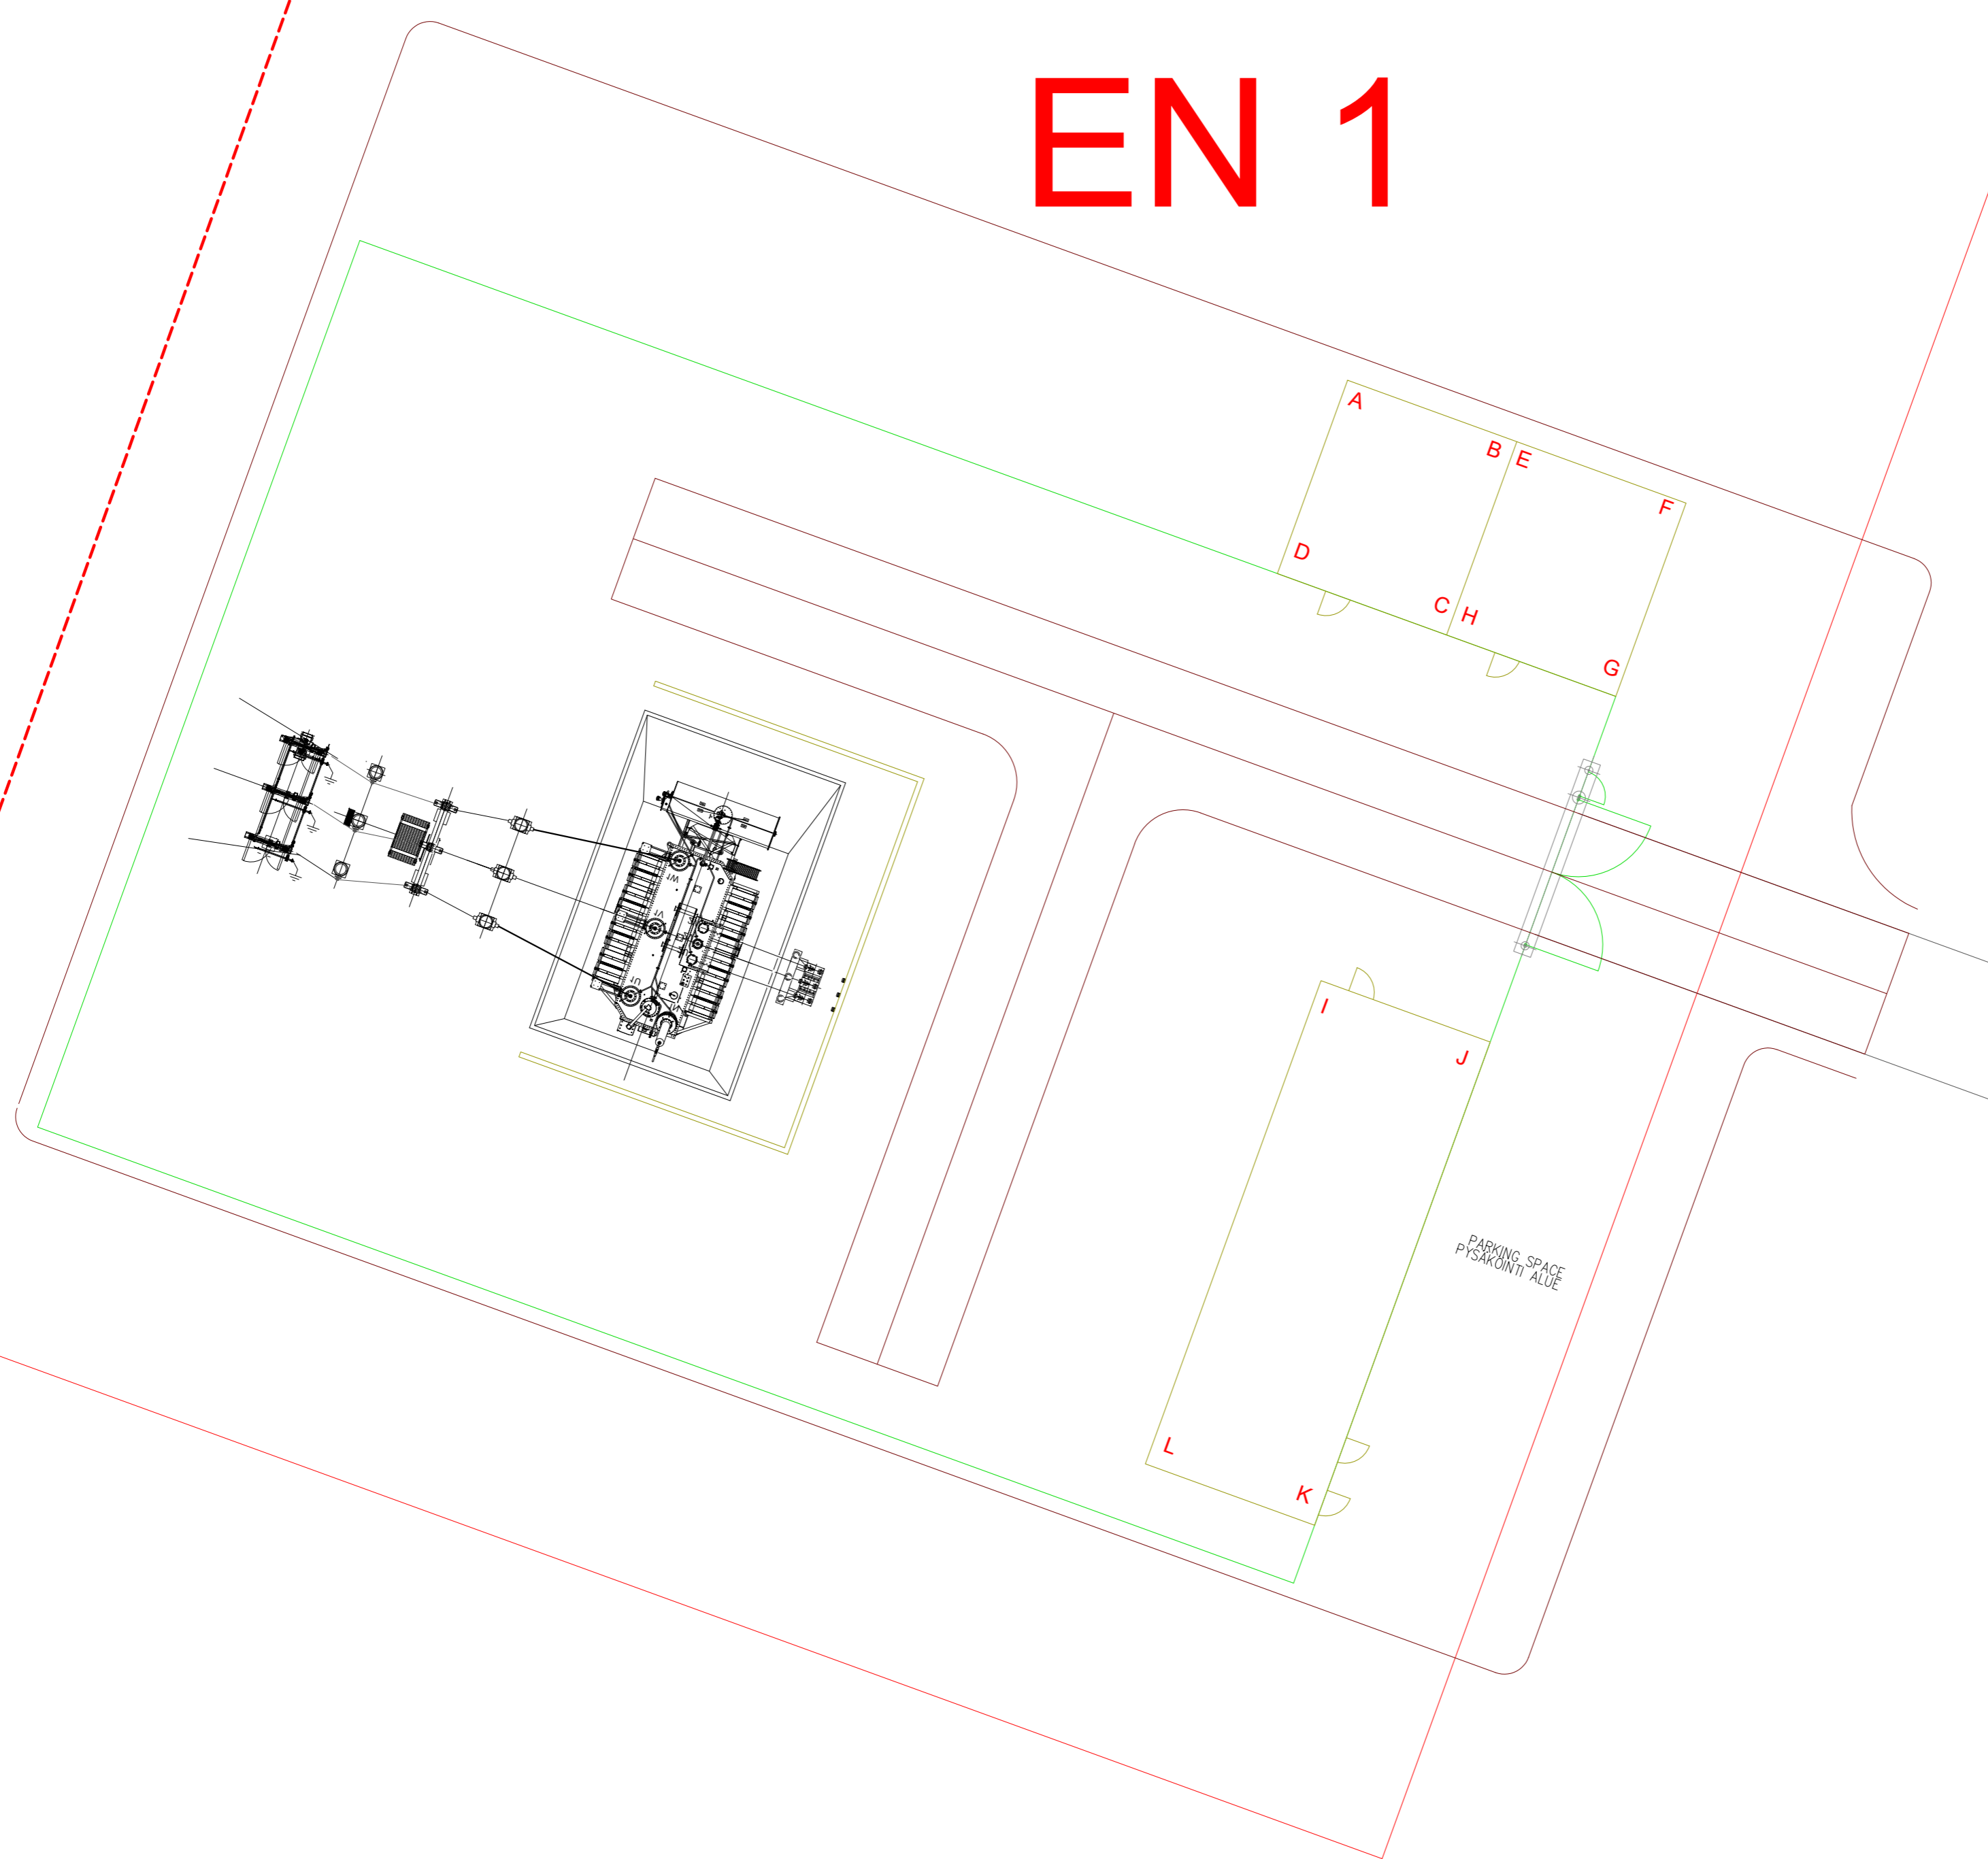

Kaikki mitat on ilmoitettu metreinä

- EN Sähköasema-alue
- 110 kV sähkölinja
- Ohjeellinen uusi tielinjaus
- 110/33 kV sähköaseman aidattu alue

421-874-1-0 Kiinteistötunnus

### Koordinaatit

A	379711	7054038
B	379716	7054036
C	379715	7054028
D	379708	7054031
E	379718	7054036
F	379724	7054033
G	379721	7054026
H	379715	7054028
I	379710	7054015
J	379717	7054012
K	379710	7053994
L	379703	7053996

Windturbine model / Tuulivoimalan malli:  
Coordinate system / Koordinaattijärjestelmä: ETRS-TM35FIN

## Heinosenkankaan sähköasema

### Asemapiirros

	Date / Pvm	Name / Nimi	File name / Tiedostonimi:
drawn by/ laatinut:	17.4.2020	TLA	
verified by/ tarkastanut:	17.4.2020	OPJ	Substitute for / Korvaa tiedoston:
issued by/ myöntänyt:	17.4.2020	OPJ	

Plan development / Suunnitelman toteutus: Date / Pvm: 17.4.2020

wpd Toholampi-Lestijärven  
Tuulipuisto Oy  
Keilaranta 19  
02150 ESPOO  
y-tunnus: 2514805-2



Signature / Allekirjoitus:

Scale / Mittakaava: 1:200	Format / Formaatti: A2	Plan content / Suunnitelman sisältö: Substation / Sähköasema
------------------------------	---------------------------	---