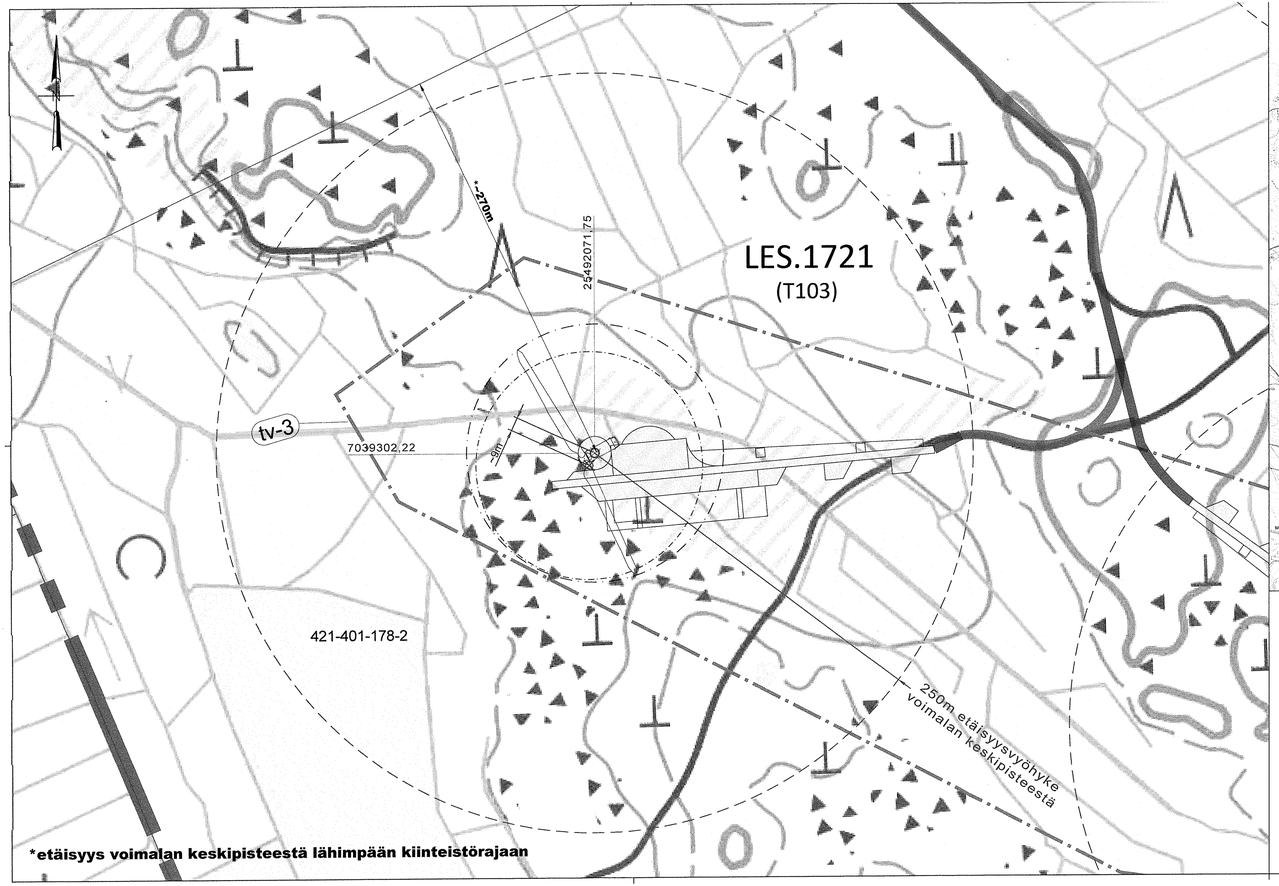


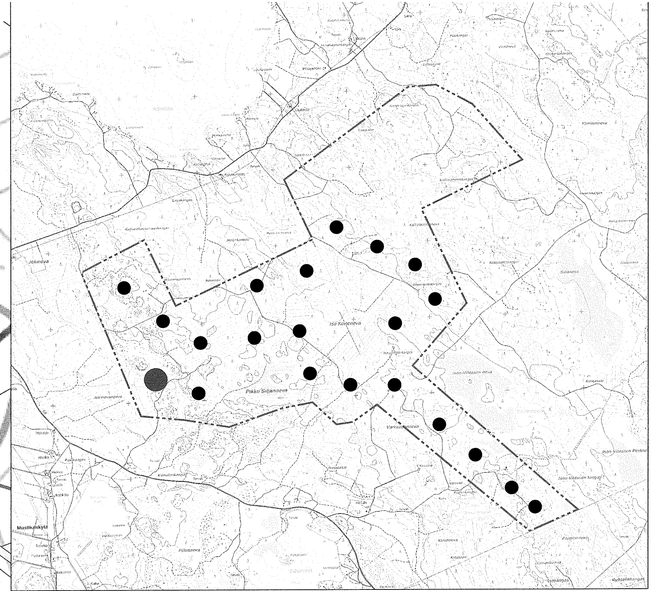

## MERKINTÖJEN SELITYKSET

- OHJEELLINEN UUSI TIEYHTEYS
- NYKYINEN / KUNNOSTETTAVA TIEYHTEYS
- OHJEELLINEN VOIMALAN NOSTO- JA ASENNUSALUE
- tv-1 — TUULIVOIMALOIDEN ALUE
- luo-1 — LUONNON MONIMUOTOISUUDEN KANNALTA ERITYISEN TÄRKEÄ ALUE
- ø170m — ROOTTORIN PYÖRIMISALUE
- ø150m — VANHAN RAKENNUSLUVAN MUKAINEN SIJAINTI (Voimala T103, lupatunnus 2019-0010, 8.4.2019)
- HANKEALUEEN RAJA

| | | | |
|---|---|---|---|
| K.osa/Kylä | Kortteli/Tila | Tontti/Reknro | Viranomaisten merkintöjä |
| Rakennustoimenpide | | | Koordinaattijärjestelmä: ETRS-GK25 — Kork. järj. |
| MUUTOSLUPA | | | |
| Rakennuskohteen nimi ja osoite | | | Piirustuksen sisältö: Asemapiirustus LES.1721 (entinen T103) — Mittakaava: 1:2000 |
| Kosolankankaan Tuulivoimapuisto Oy<br>Lestijärven tuulivoimapuisto<br>Lestijärvi | | | |
| RAMBØLL Ramboll Finland Oy<br>Kauppatori 1-3F<br>60100 Seinäjoki | | | Suunn.ala — Työnro: 15161966-001 — Piirustuskoko: 297X840<br>Piirustusnro: **LES.1721** — Muutos |
| Suunn.(nimi, tutkinto, allekirjoitus)<br>Marko Olli | | | Piirt.: TKos — Hyv. — Pvm: 31.3.2021 |