RAKENTEET: YLÄPOHJA: PROFIILIPELTI W45/900
KATTO-ORRET 50X175 k/k 600
• JATKOS LIMITETTY
• LUJUUSLUOKKA C24
• KÄYTTÖLUOKKA 2
TERÄSKEHÄ k/k 4400

SEINÄT: PROFIILIPELTI W15/1134
SEINÄORRET 50X100 k/k 900
• YKSIAUKKOINEN
• LUJUUSLUOKKA C18
• KÄYTTÖLUOKKA 2
TERÄSKEHÄ k/k 4400

ALAPOHJA: TEHTÄVÄ ERILLISEN SUUNITELMAN PERUSTEELLA!

KUORMITUKSET:

LUMIKUORMAT SFS-EN 1991-1-3
LUMIKUORMAN OMINAISARVO MAASSA sk= 2,5 kN/m²

TUULIKUORMAT SFS-EN 1991-1-4
TUULENNOPEUDEN PERUSARVO vb,0 = 21 m/s
MAASTOLUOKKA II
PUUSKANOPEUSPAINE qp = 0,6kN/m²

KATON OMAPAINO = 0,2 kN/m²

PALOLUOKKA P3
PALOVAARALLISUUSLUOKKA 1
(SUOJAUSTASO 1)

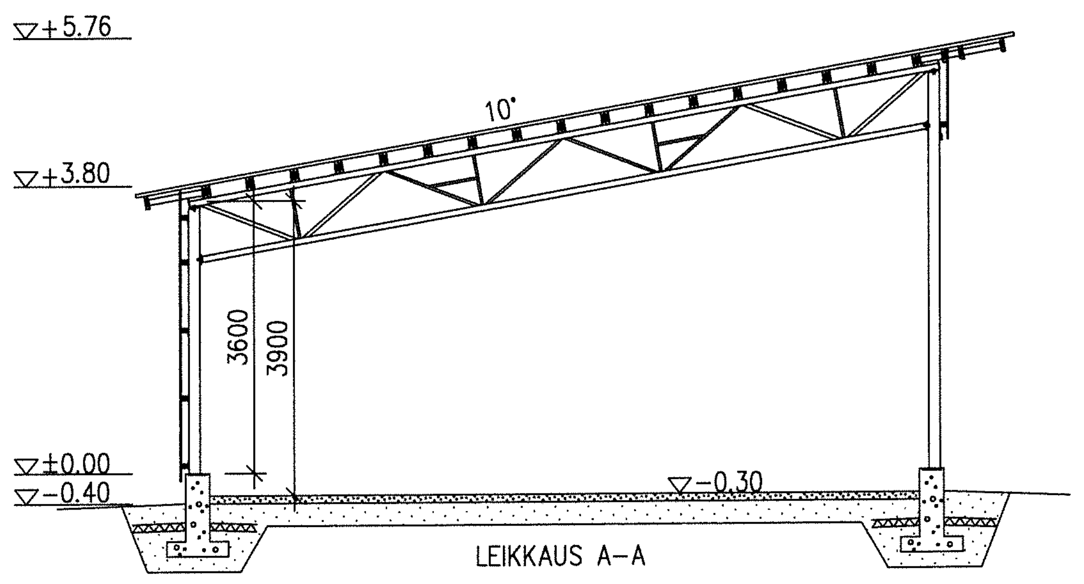

LEIKKAUS A-A

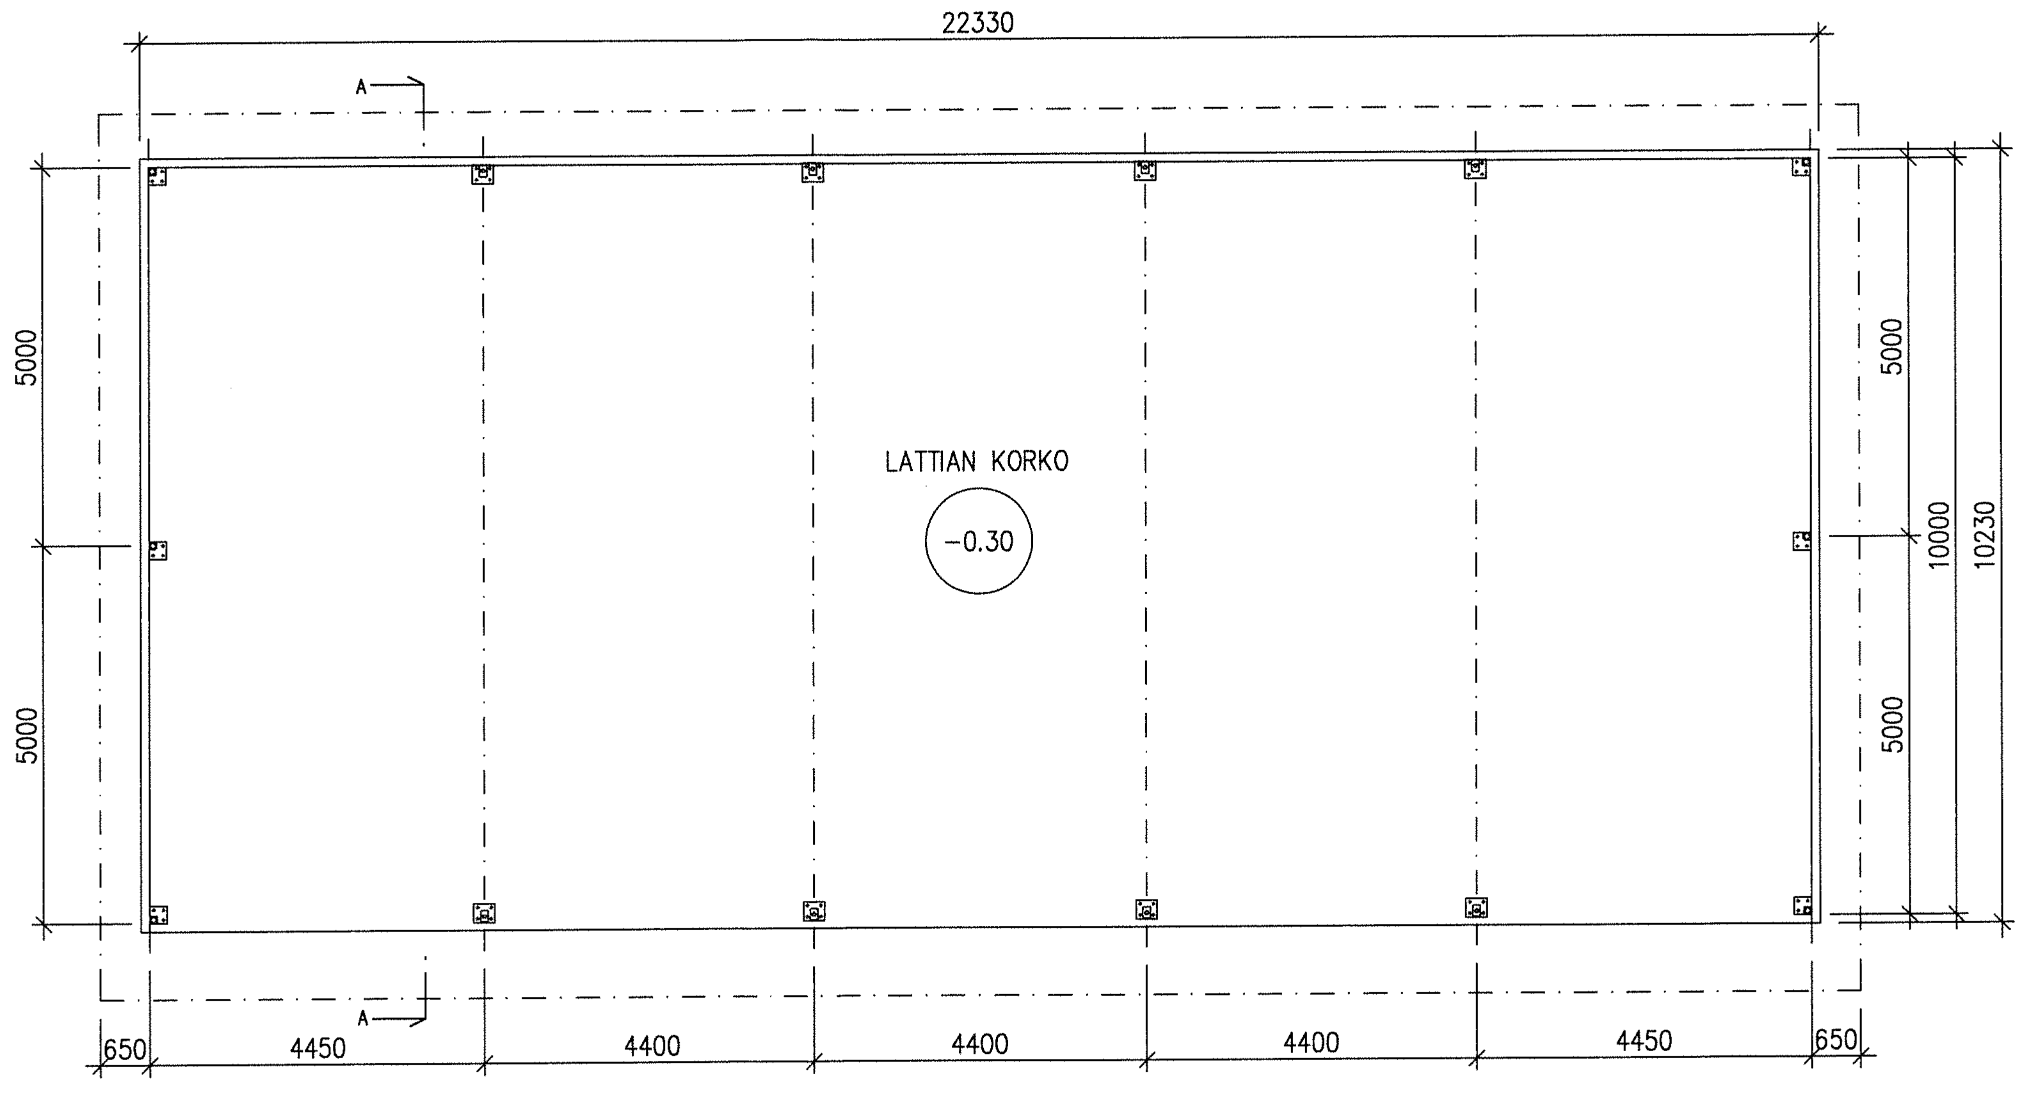

KERROSALA: EI ILMOITETA AVOIMISTA KATOKSISTA.
ULKOMITOISTA LASKETTU ALA=228 m²

Kaava/Kylä · Kortteli/Tila · Tontti/Rn:o	Viranomaisen arkistomerkintöjä varten
Rakennustoimenpide: UUDISRAKENNUS	Piirustuslaji: PÄÄPIIRUSTUS · Juokx. n:o
Rakennuskohteen nimi ja osoite: KONEKATOS TEIJO BRANDT, HIETALANTIE 20, 69450 YLI-LESTI	Piirustuksen sisältö: POHJA, LEIKKAUS A-A · Mittakaava: 1:100
WECKMAN STEEL OY, Härkäläntie 72, 19110 VIERUMÄKI, FINLAND · KESKUS (03) 888 70 · SUORA 044 783 7555 · FAX (03) 7182 170	Suunnittelualan, työn numero ja piirustuksen numero: ARK 10/5 22/225246 · Muutos · p.v.m. 18.1.2022 · suunnittelija Ins. Antti Alanko